
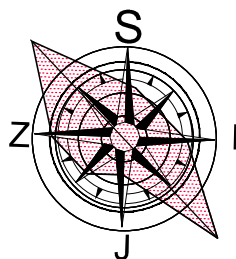


**УРБАНИСТИЧКИ ПРОЈЕКАТ**  
 као урбанистичко архитектонска разрада локације  
 за реконструкцију и адаптацију постојећег хангара  
 са променом намене у индустријски објекат  
 и реконструкција надстрешнице  
 на кат.парц.бр. 5951/1 К.О.Бела Црква  
 Ул. Соње маринковић бб Бела Црква

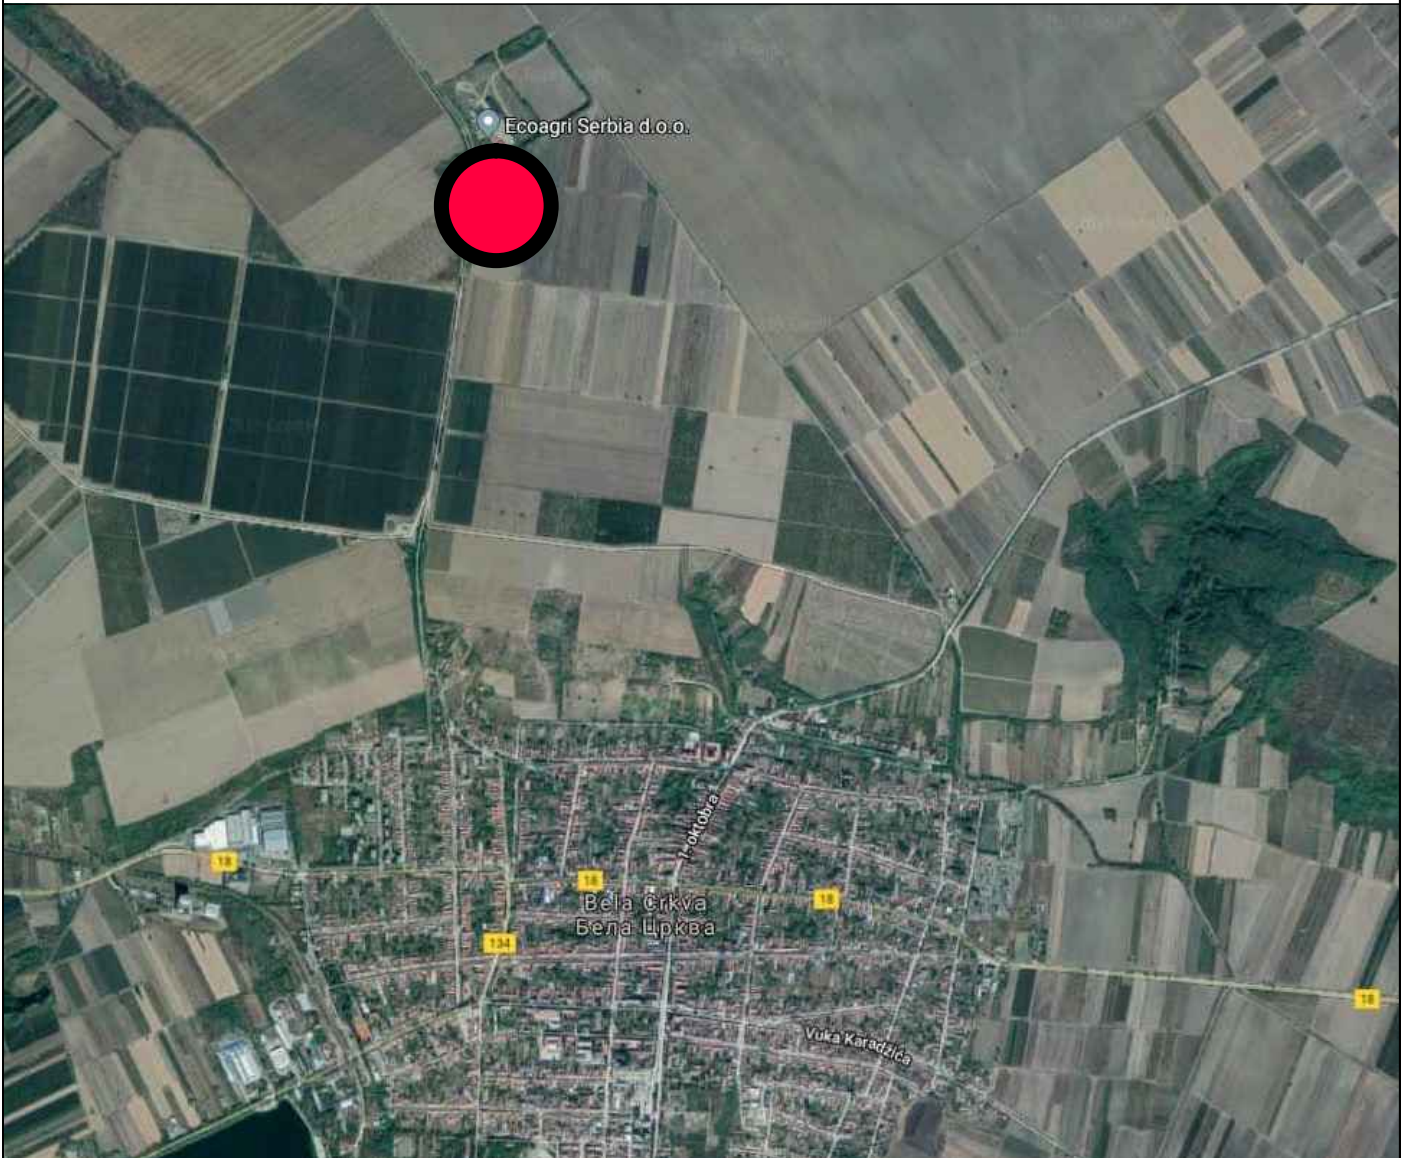

**GEOVIZIJA**

Одговорни урбаниста:  
Наташа Митрески дип.инж.арх.

Пројектант сарадник:  
Драгица Шajiћ дип.инж.геод.

Бр.тех.дневника:  
1/2018

Датум:  
08. 2019.

Инвеститор:  
"ECOAGRI SERBIA" A.D.  
Ул.Соње Маринковић бб Бела Црква

Пројекат:  
УП као урб.арх.разрада локације за  
реконструкцију и адаптацију пост. хангара  
са променом намене у индустр. објекат  
и реконстр. надстрешнице

Локација:  
Ул. Соње Маринковић бб, Бела Црква

Састав цртежа:

Диспозиција простора у односу на насеље

Размера:  
1:25000

Број листа:  
1