



попечни профил 1 - 1 P=1:100

сабирна саобраћајница

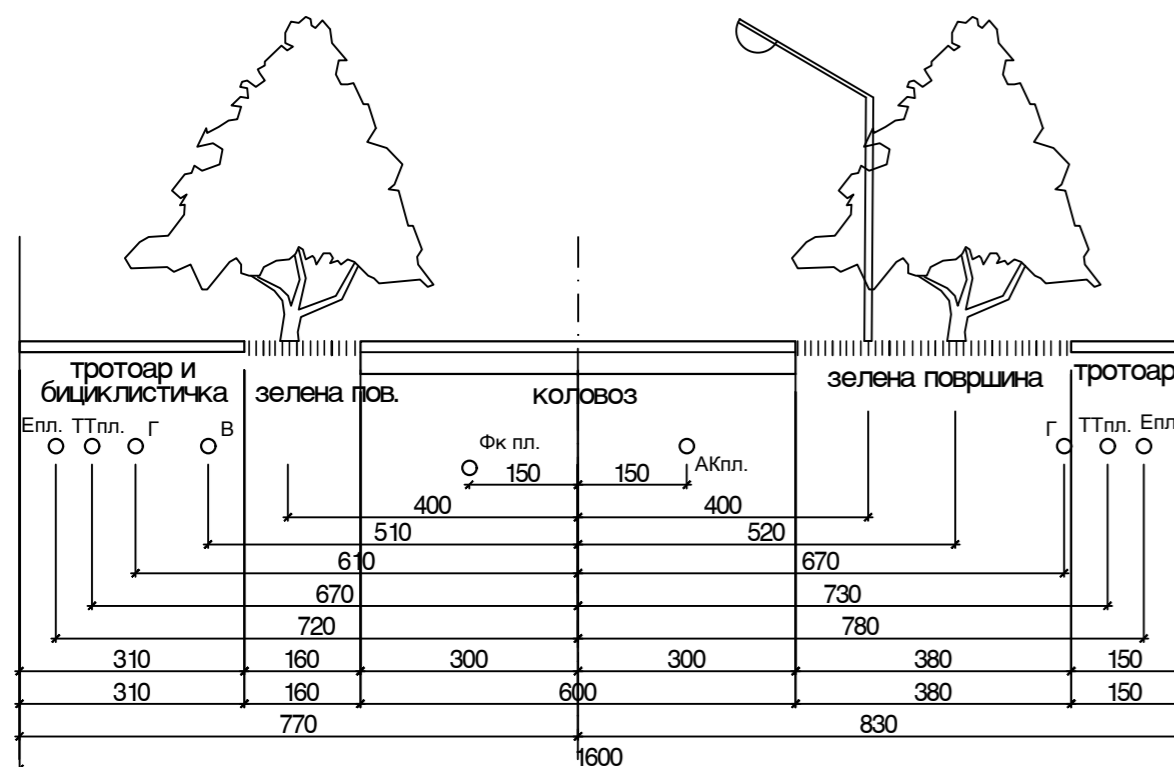


попечни профил 3 - 3 P=1:100

станбена саобраћајница

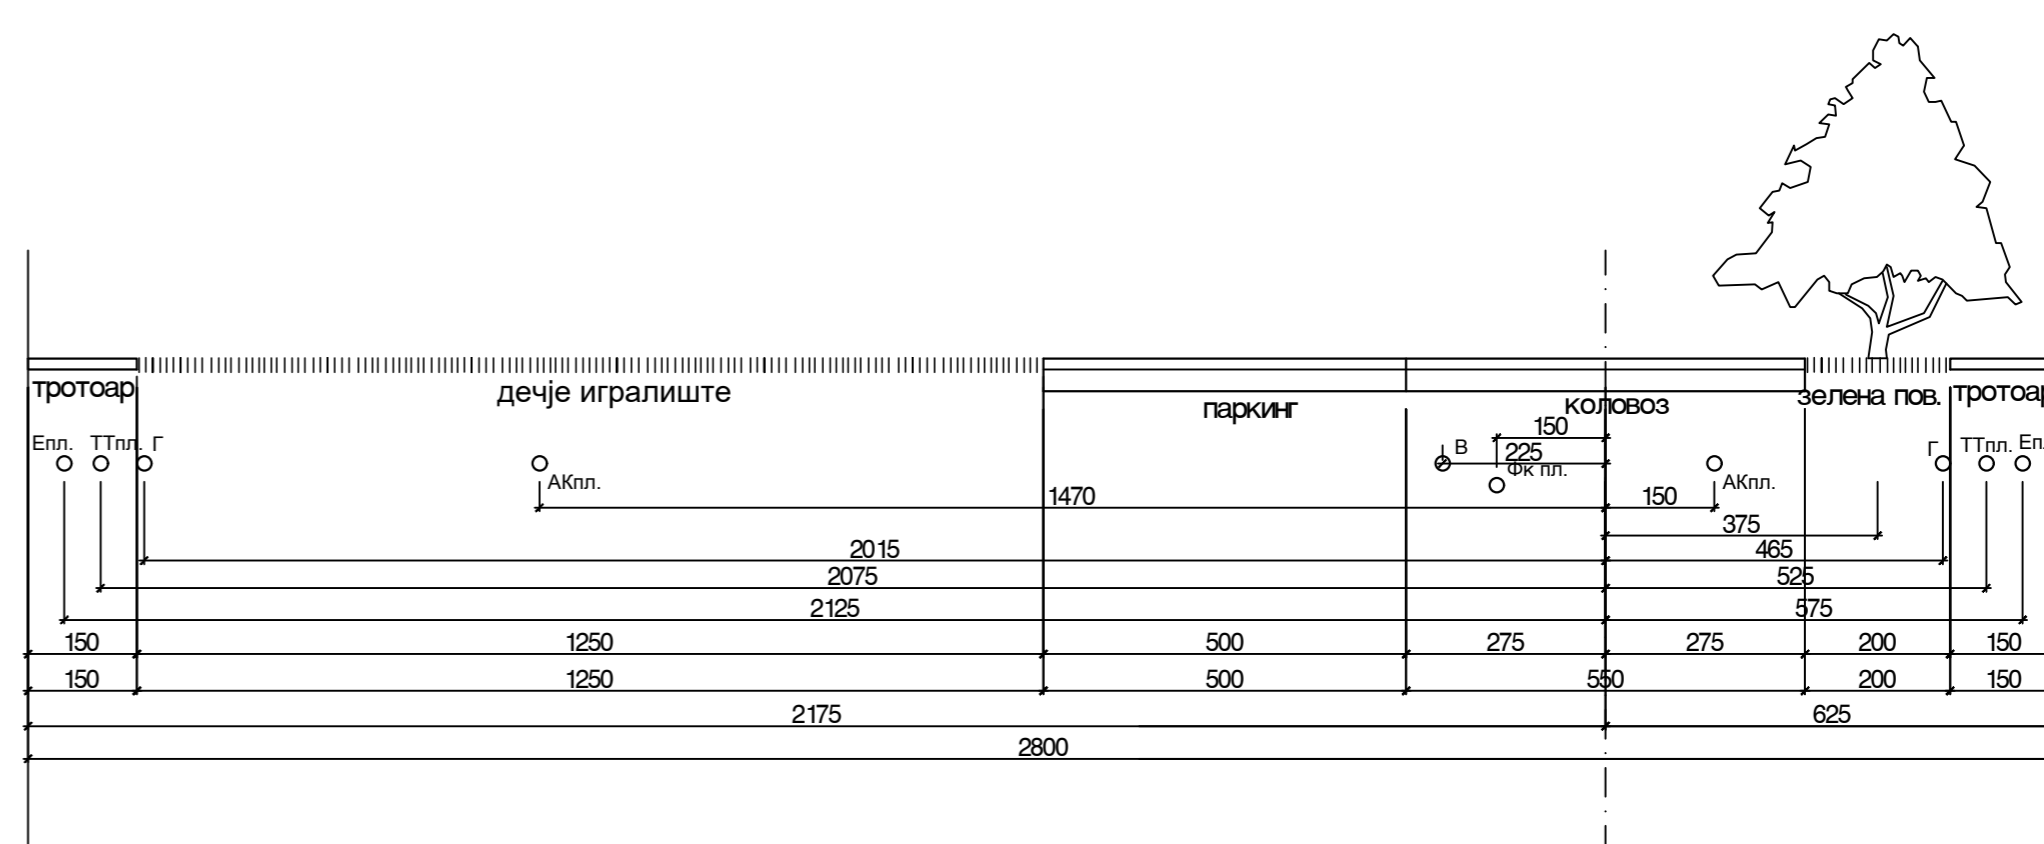


попечни профил 2 - 2 P=1:100

станбена саобраћајница

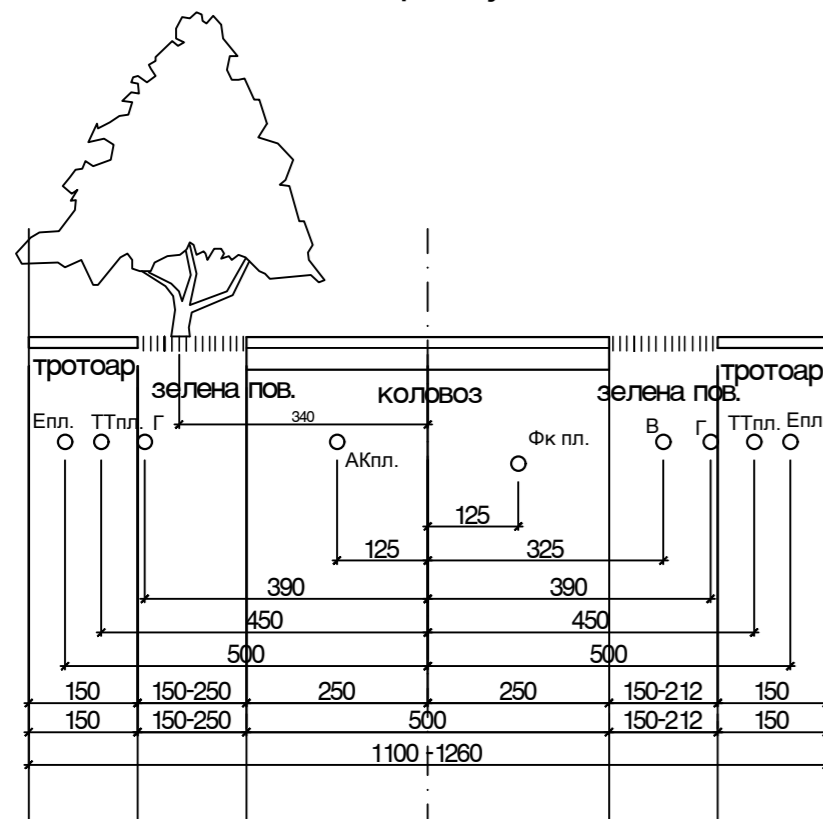

попечни профил 4 - 4 P=1:100

станбена саобраћајница

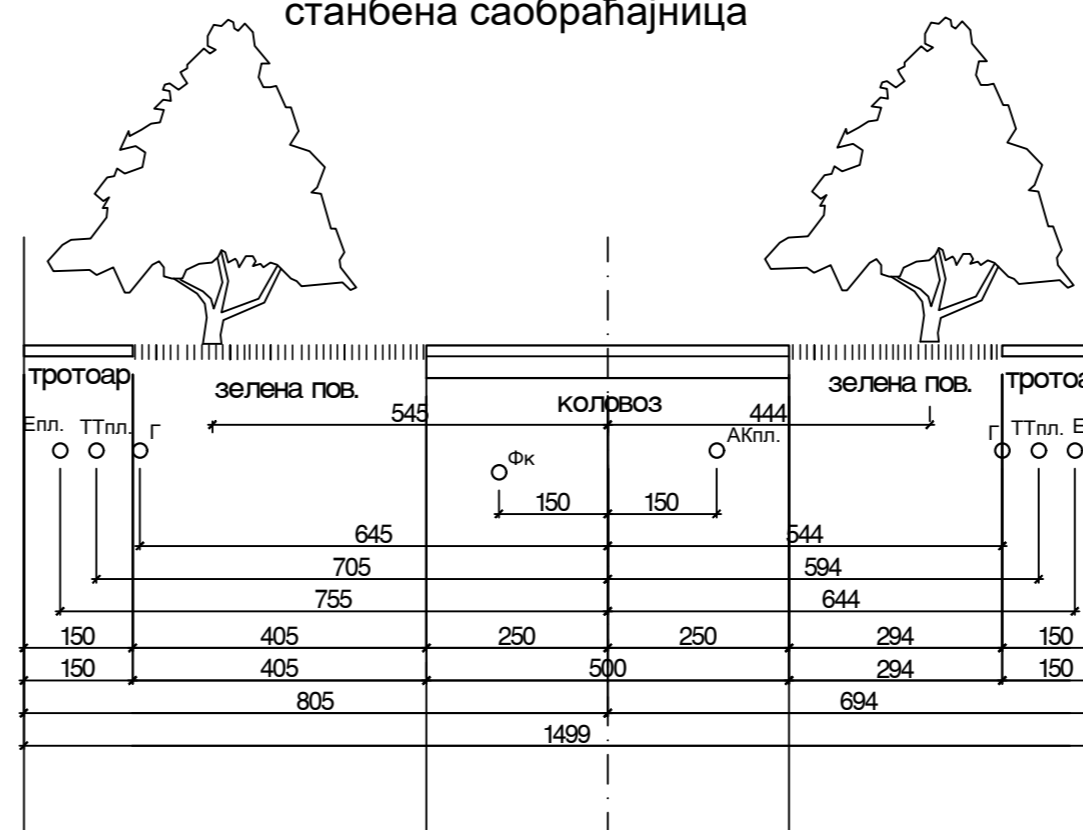

попечни профил 5 - 5 P=1:100

станбена саобраћајница

