


ПЛАН ДЕТАЉНЕ РЕГУЛАЦИЈЕ ЗА
ИЗГРАДЊУ ВЕТРОГЕНЕРАТОРСКОГ
ПОСТРОЈЕЊА "ДУЊА" У КО БЕЛА ЦРКВА

→ С
P = 1000

РЕГУЛАЦИОНО-НИВЕЛАЦИОНИ ПЛАН СА
АНАЛИТИЧКО-ГЕОДЕТСКИМ
ЕЛЕМЕНТИМА ЗА ОБЕЛЕЖАВАЊЕ,
ГРАЂЕВИНСКА ЛИНИЈА, СПРАТНОСТ
ОБЈЕКТА, ПЛАН ГРАЂЕВИНСКЕ ПАРЦЕЛЕ
И КАРАКТЕРИСТИЧНИ ПРЕСЕЦИ

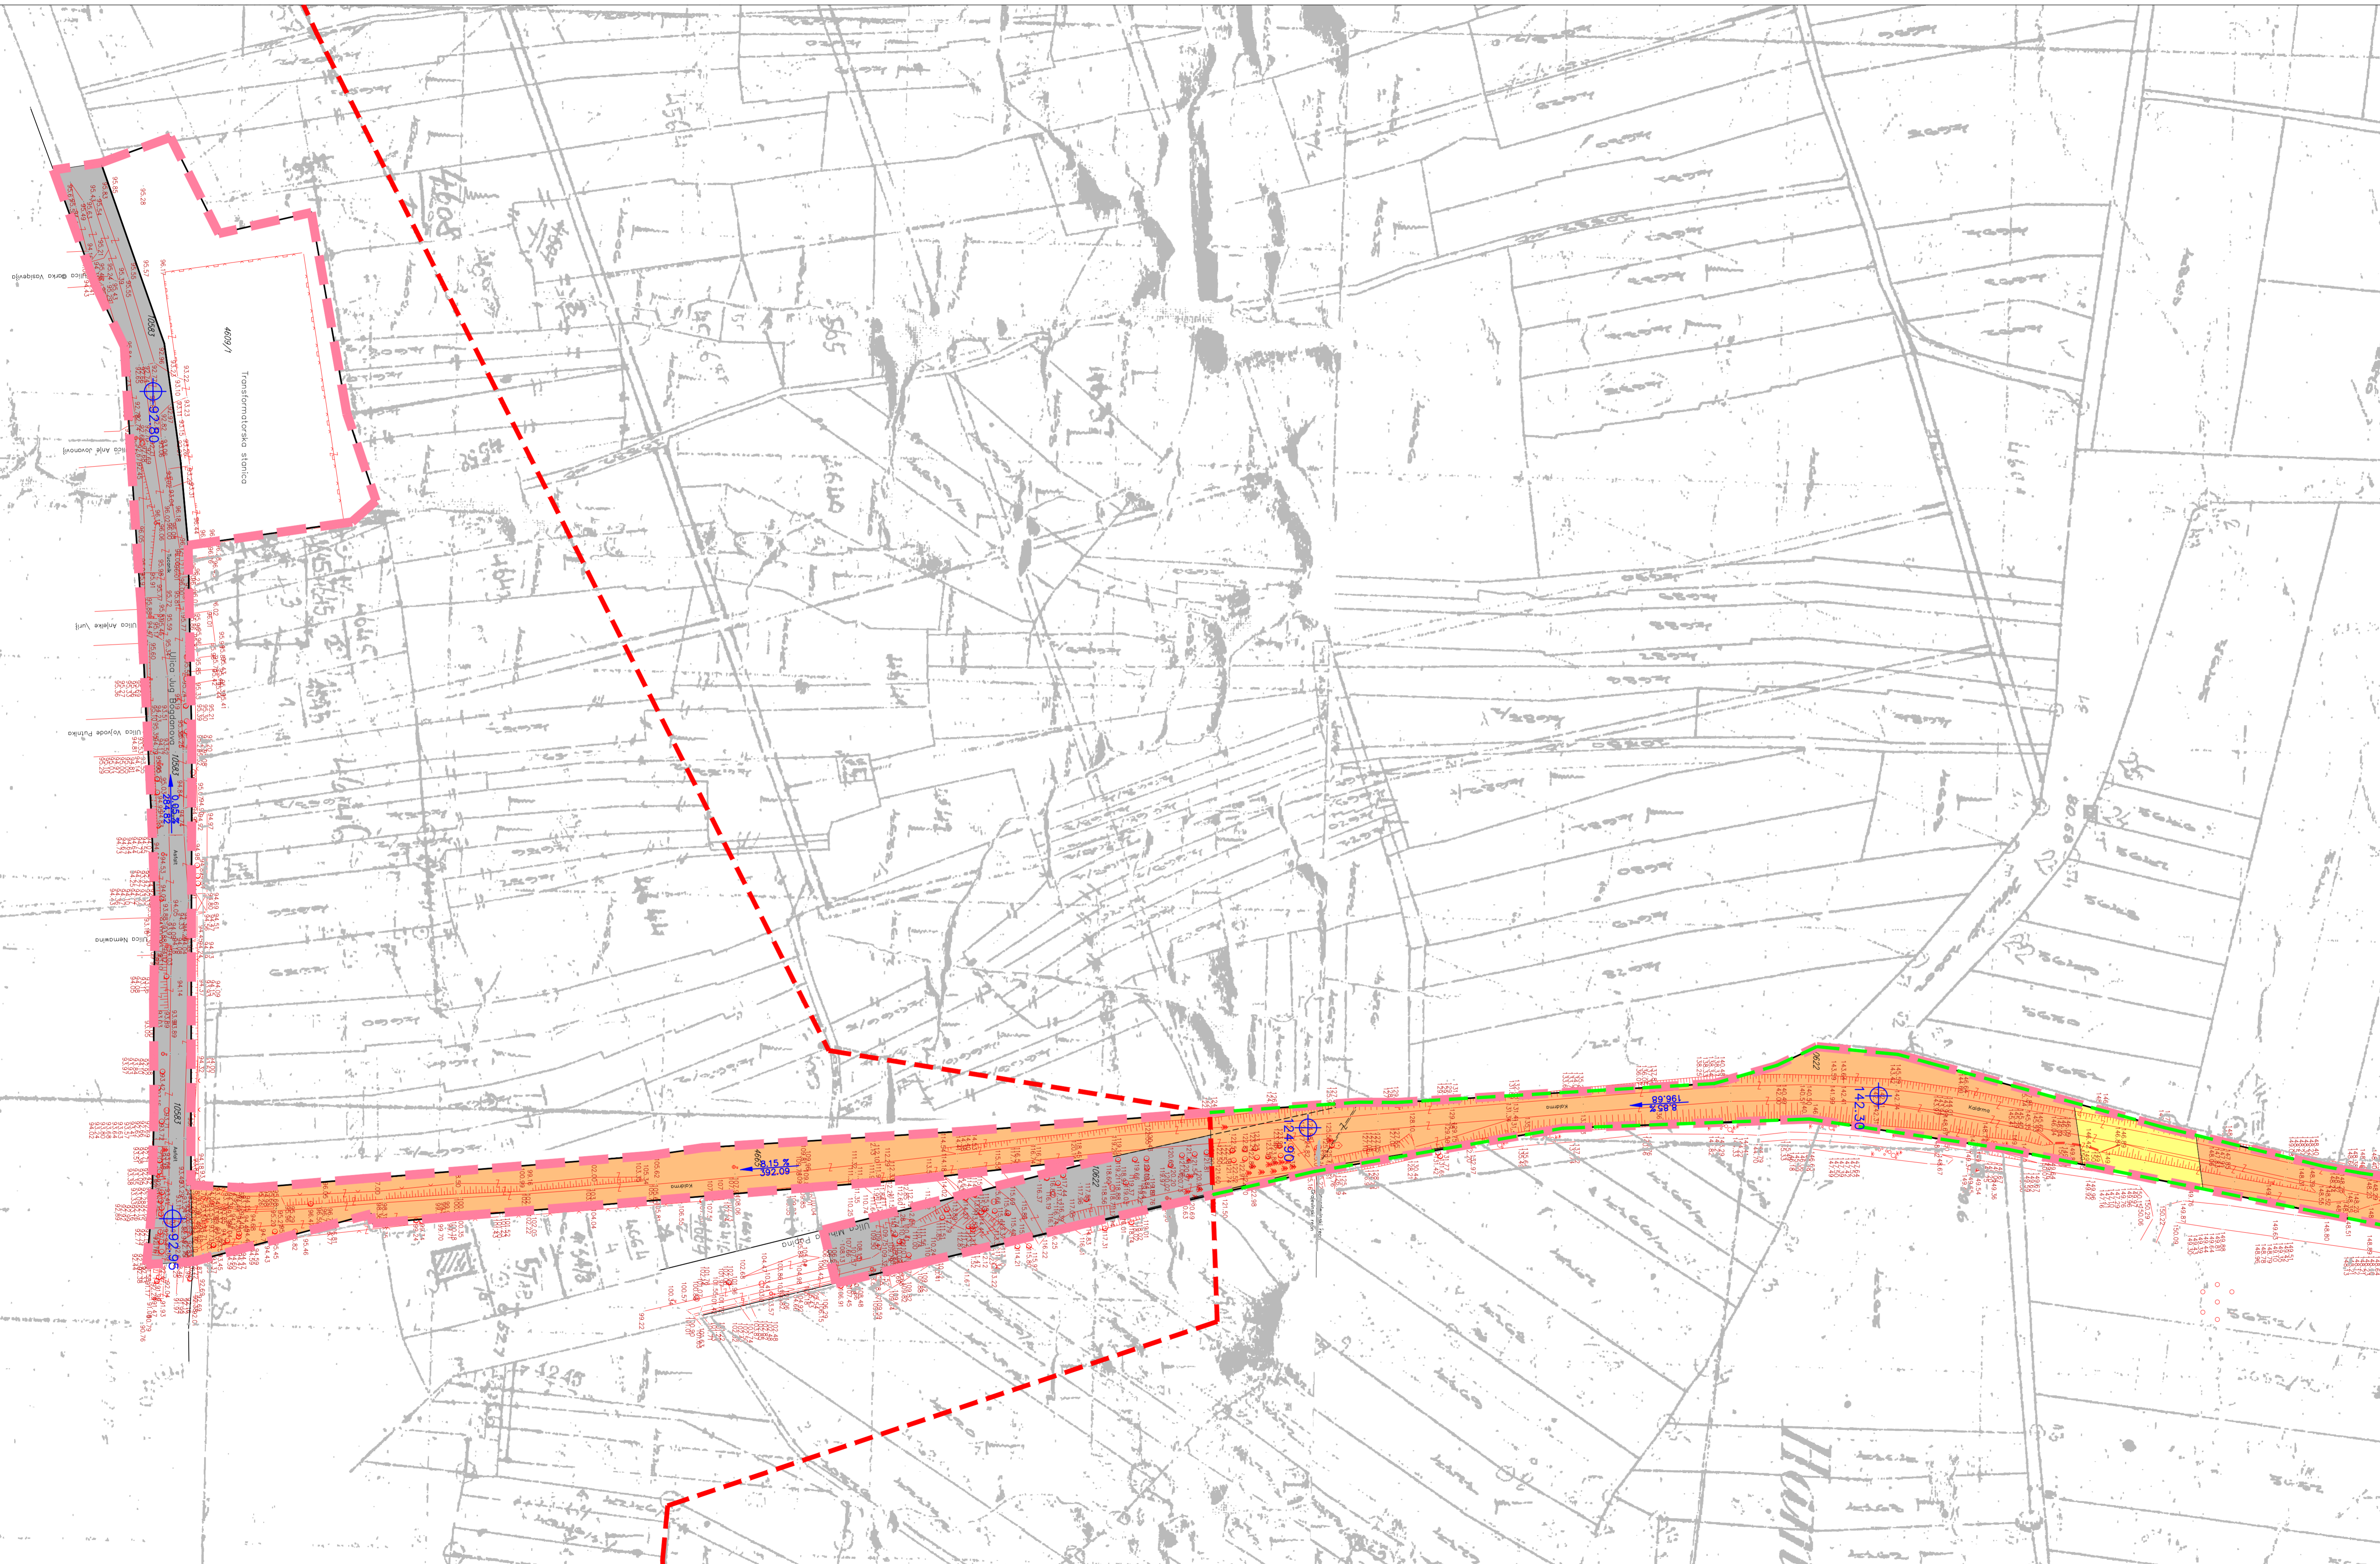

- РЕГУЛАЦИЈА**
— ПОСТОЈЕЋА РЕГУЛАЦИОНА ЛИНИЈА
- НИВЕЛАЦИЈА**
⊕ 148.60 ПРЕЛОМНЕ ТАЧКЕ НИВЕЛЕТЕ САОБРАЋАЈНИЦЕ
1.21% НАГИБ НИВЕЛЕТЕ САОБРАЋАЈНИЦЕ
152.57
- САОБРАЋАЈНА ИНФРАСТРУКТУРА ЈАВНИХ ПОВРШИНА**
— ПРИСТУПНИ ПУТ
— КОРИДОР ПЛАНИРАНЕ ОБИЛАЗНИЦЕ ДРЖАВНОГ ПУТА
— САОБРАЋАЈНА САОБРАЋАЈНИЦА

- ГРАНИЦА ОБУХВАТА ПЛАНА
— ГРАНИЦА ГРАЂЕВИНСКОГ ПОДРУЧЈА НАСЕЉА
— ГРАНИЦА ГРАЂЕВИНСКОГ ПОДРУЧЈА ВАН НАСЕЉА

НОСИЛАЦ ИЗРАДЕ ПЛАНА		ОПШТИНА БЕЛА ЦРКВА ОБЛАШТЕНО ЛИЦЕ: ОДЕЉЕЊЕ ЗА УРБАНИЗАМ, ГРИВРЕДУ И ИНСПЕКЦИЈСКЕ ПОСЛОВЕ			
ОБРАЂИВАЧ		ЈП ЗАВОД ЗА УРБАНИЗАМ ВОЈВОДИНЕ НОВИ САД ДИРЕКТОР: др АЛЕКСАНДАР ЈЕВТИЋ ДИМОЉНИК ДИРЕКТОРА: ЈАСНА ЛОВРИЋ, дипл.инж. арх.			
НАЗИВ ПЛАНА	ПЛАН ДЕТАЉНЕ РЕГУЛАЦИЈЕ ЗА ИЗГРАДЊУ ВЕТРОГЕНЕРАТОРСКОГ ПОСТРОЈЕЊА "ДУЊА" У КО БЕЛА ЦРКВА				
НАЗИВ КАРТЕ	РЕГУЛАЦИОНО-НИВЕЛАЦИОНИ ПЛАН СА АНАЛИТИЧКО-ГЕОДЕТСКИМ ЕЛЕМЕНТИМА ЗА ОБЕЛЕЖАВАЊЕ, ГРАЂЕВИНСКА ЛИНИЈА, СПРАТНОСТ ОБЈЕКТА, ПЛАН ГРАЂЕВИНСКЕ ПАРЦЕЛЕ И КАРАКТЕРИСТИЧНИ ПРЕСЕЦИ				
ОДГОВОРНИ УРБАНИСТА	ЗОРИЦА САНАДЕР, дипл. инж. елек.				
САРАДНИК	ДАЛИБОР ЈУРИЦИЋ, дипл. инж. геод. ЗОРАН КОСОВИЋ, дипл. инж. саврб.				
ТЕХНИЧАР	РАДОVAN КРИСТИЋИЋ, елек. техн.				
Е-БРОЈ	2567	ДАТУМ	ЈУН 2016.	БРОЈ ЛИСТА	2.4.1