


ПЛАН ДЕТАЛНЕ РЕГУЛАЦИЈЕ ЗА  
ИЗГРАДЊУ ВЕТРОГЕНЕРАТОРСКОГ  
ПОСТРОЈЕЊА "ДУЊА" У КО БЕЛА ЦРКВА

С  
↑  
P = 1:1000

РЕГУЛАЦИОНО-НИВЕЛАЦИОНИ ПЛАН СА  
АНАЛИТИЧКО-ГЕОДЕТСКИМ  
ЕЛЕМЕНТИМА ЗА ОБЕДЕЖАВАЊЕ,  
ГРАЂЕВИНСКА ЛИНИЈА, СПРАТНОСТ  
ОБЈЕКТА, ПЛАН ГРАЂЕВИНСКЕ ПАРЦЕЛЕ  
И КАРАКТЕРИСТИЧНИ ПРЕСЕЦИ

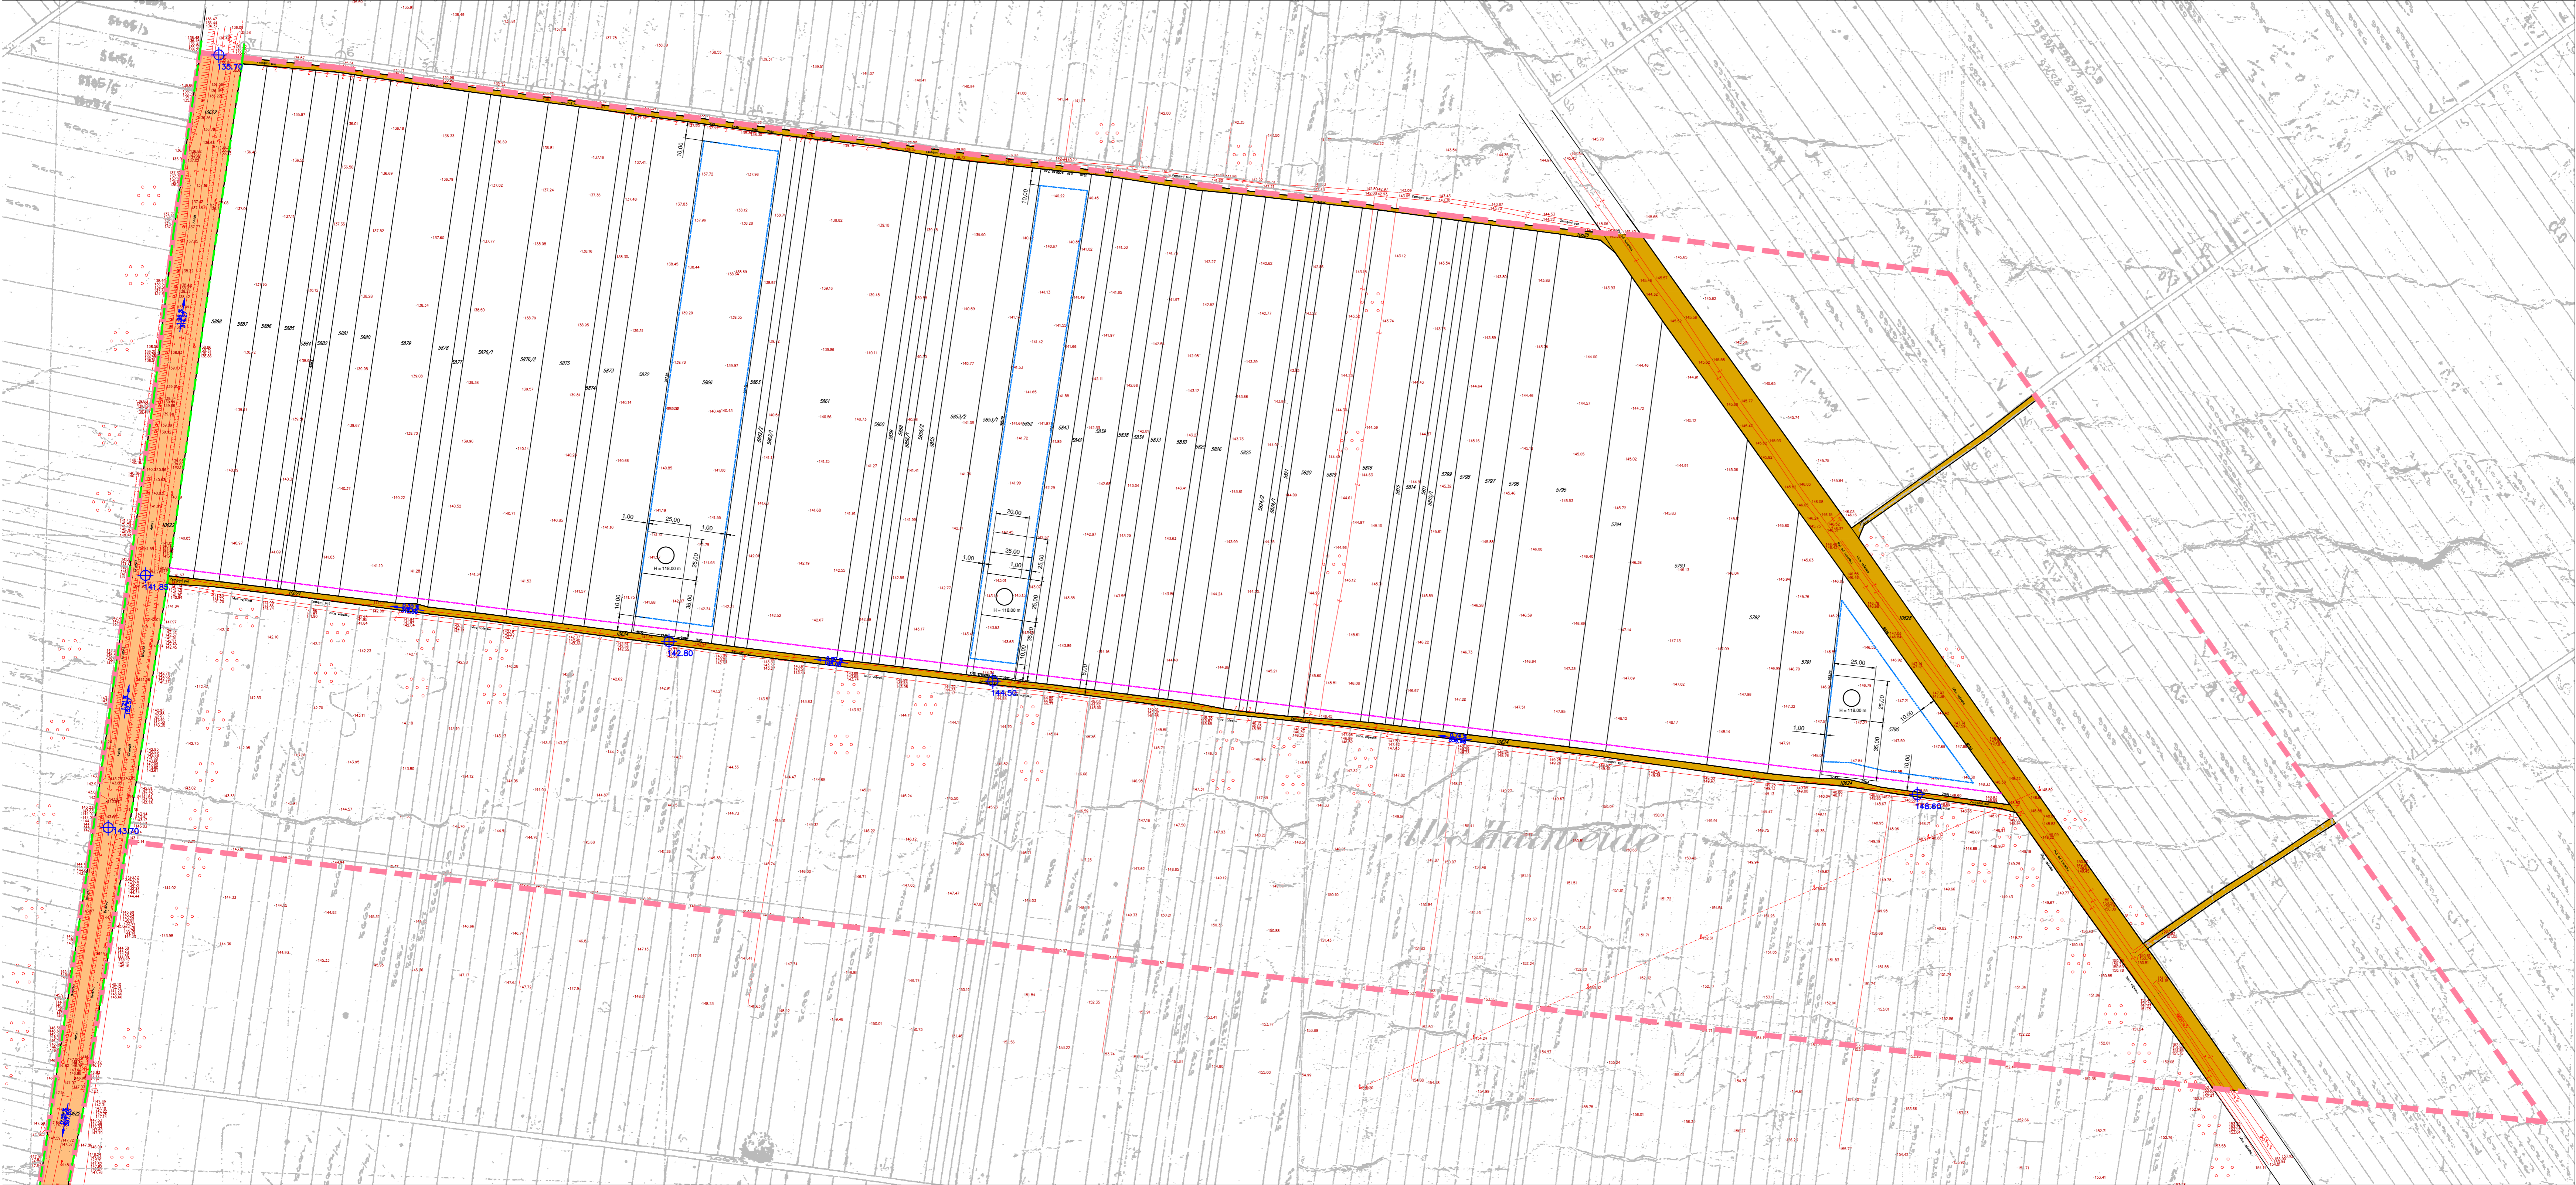

- РЕГУЛАЦИЈА**
- ПОСТРОЈЕТА РЕГУЛАЦИОНА ЛИНИЈА
  - ГРАЂЕВИНСКА ЛИНИЈА
  - РЕГУЛАЦИОНА ЛИНИЈА ПРИКРЕМНОГ ЗАУЗЕТА ПОВОЗГРИВНЕГ ЗЕМЉИШТА
- НИВЕЛАЦИЈА**
- ⊕ 143.00 — РЕГЛОМНЕ ТАЧКЕ НИВЕЛНЕ САСБРАЊАЊИЦЕ
  - ⊕ 142.50 — НАЗИВ НИВЕЛНЕ САСБРАЊАЊИЦЕ
- САСБРАЊАЈНА ИНФРАСТРУКТУРА ЈАВНИХ ПОВРШИНА**
- ПРАКТИЧНИ ПУТ
  - НЕКАТЕГОРИСАН ПУТ
- ГРАНИЦА ОБУКОВАТА ПЛАНА  
— ГРАНИЦА ГРАЂЕВИНСКОГ ПОДРЧЈА ВАН НАСЕЉА

НОСИЛАЦ ИЗРАДЕ ПЛАНА	ОПШТИНА БЕЛА ЦРКВА ОБЛАШТЕНО ЛИЦЕ: ОПШТИНА БЕЛА ЦРКВА
СОБРАНИЧ	ОПШТИНСКИ ЗАВОД ЗА УРБАНИЗАМ ВОЈВОДИНЕ ДИРЕКТОР: др АЛЕКСАНДАР ЈЕВТИЋ ПОМОЋНИК ДИРЕКТОРА: ЈАСНА РОБИЋ
НАЗИВ ПЛАНА	ПЛАН ДЕТАЛНЕ РЕГУЛАЦИЈЕ ЗА ИЗГРАДЊУ ВЕТРОГЕНЕРАТОРСКОГ ПОСТРОЈЕЊА "ДУЊА" У КО БЕЛА ЦРКВА
НАЗИВ КАРТЕ	РЕГУЛАЦИОНО-НИВЕЛАЦИОНИ ПЛАН СА АНАЛИТИЧКО-ГЕОДЕТСКИМ ЕЛЕМЕНТИМА ЗА ОБЕДЕЖАВАЊЕ, ГРАЂЕВИНСКА ЛИНИЈА, СПРАТНОСТ ОБЈЕКТА, ПЛАН ГРАЂЕВИНСКЕ ПАРЦЕЛЕ И КАРАКТЕРИСТИЧНИ ПРЕСЕЦИ
ОД СВОЈИХ ПРЕДСТАВА САСТАВИО	ЗОРИЦА САНДЕР, дипл. инж. ел. инж.
ТЕХНИЧАР	РАДОЈАН РАСТИЋ, ел. инж.
Б-БРОЈ	2867
ДАТУМ	ЈУЛИ 2016.
БРОЈ ЛИСТА	2.4.2