


URBANISTIČKI PROJEKAT-GRANICA OBUHVATA
 kp.br. 4495/2, K.O.Vračev Gaj 1

Vlasnik kp.br.4495/2
 Jović Đurđija iz Bela Crkva
 P= 3000,00 m²

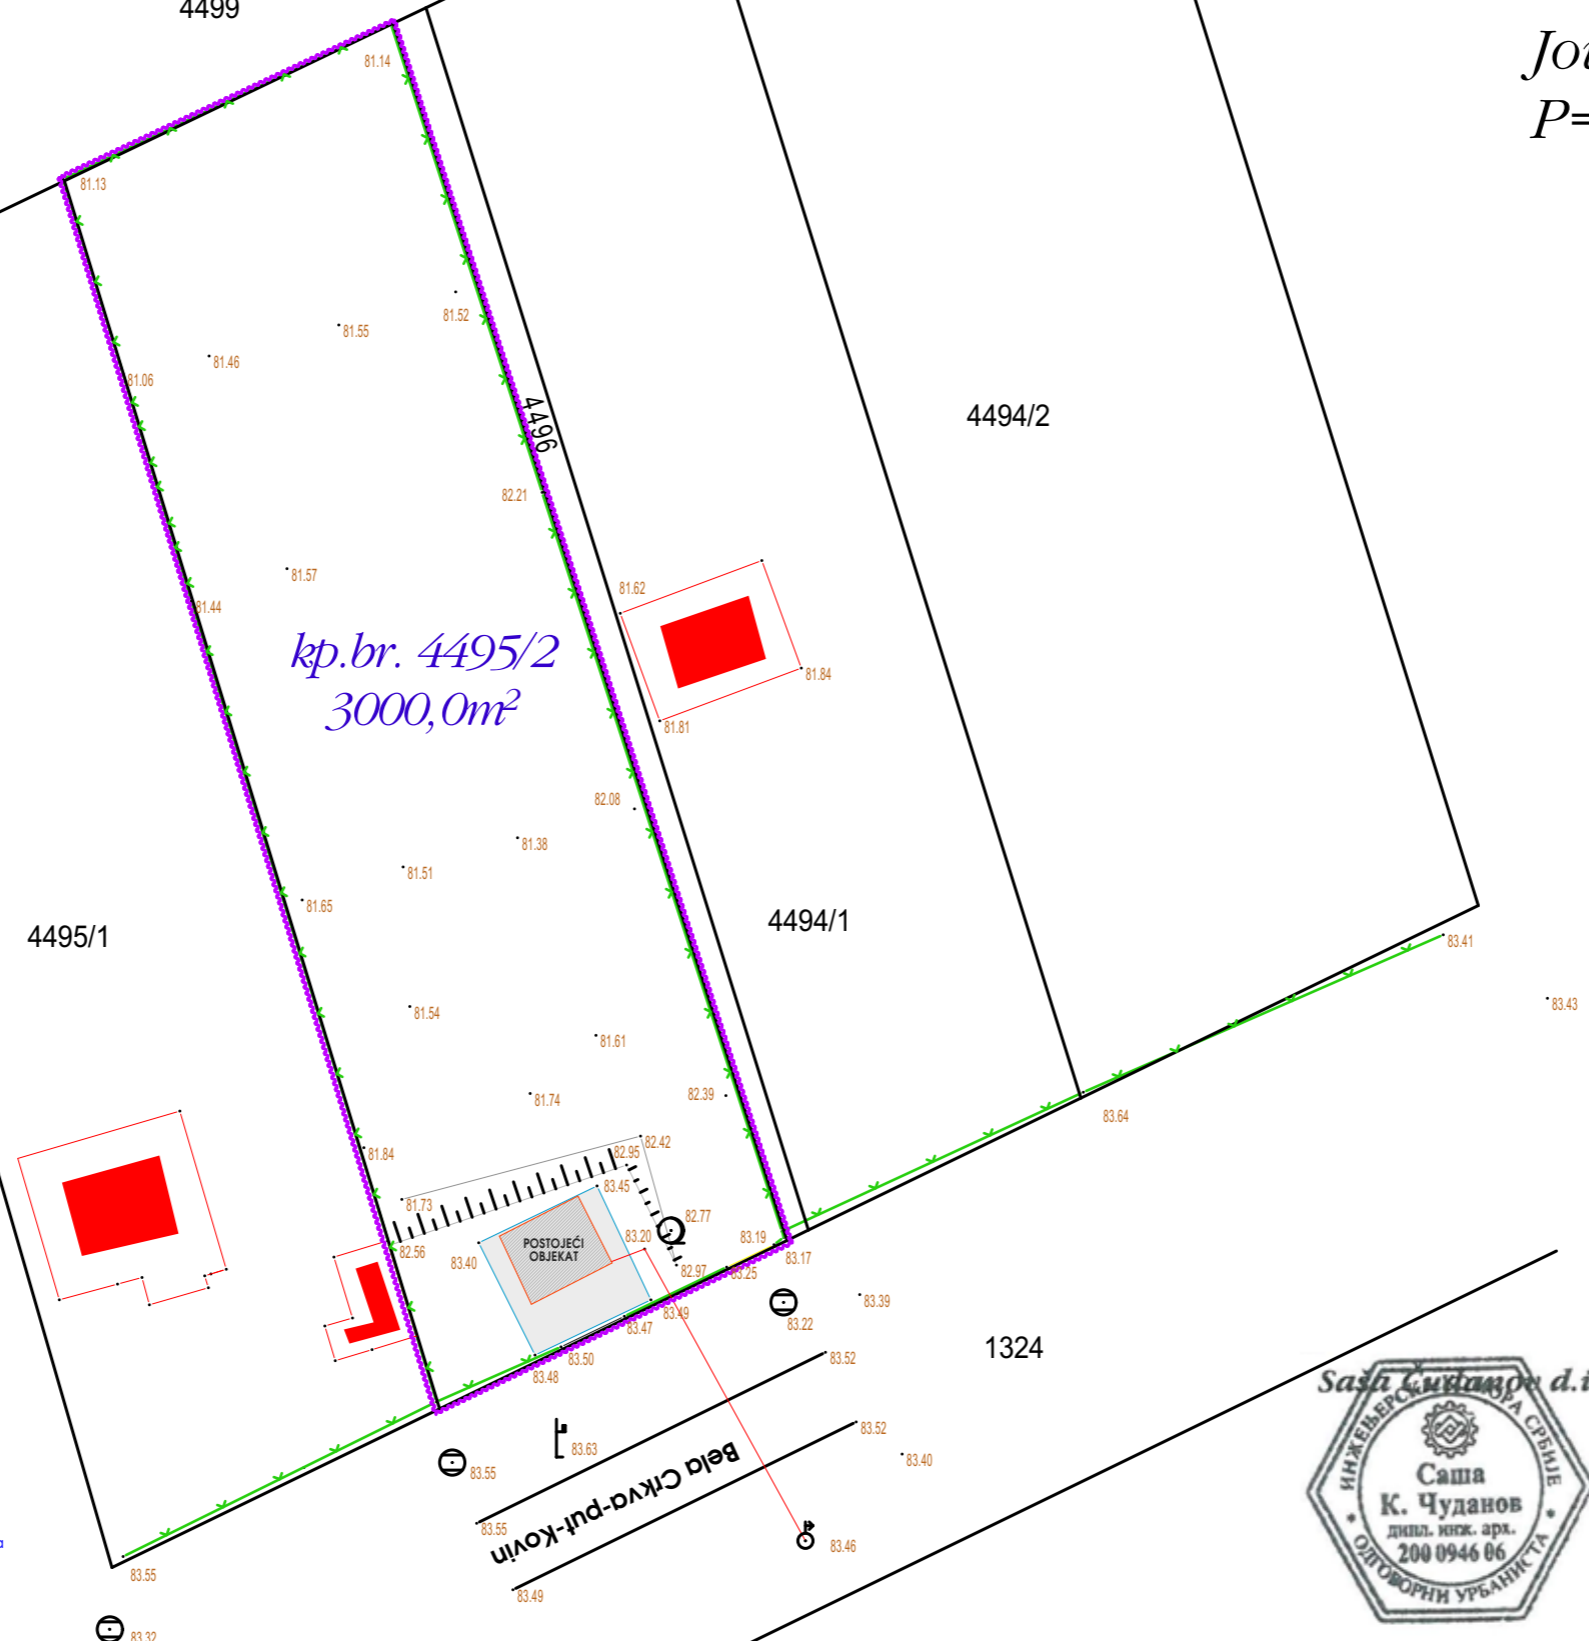

LEGENDA

- plansko stanje
- granica betonskog platoa
- granice ograde (faktičko stanje)
- 1908 broj parcele, frontovi parcele
- 83.49 kota terena
- granica obuhvata Urbanističkog projekta
- betonski plato
- postojeći objekat




GRANICA OBUHVATA R1:600

	INŽENJERING PROJEKTOVANJE	investitor: JOVIĆ ĐURĐIJA IZ BELE CRKVE	znak: UP
odg. urbanista: S.ČUDANOV d.i.a.		naziv objekta: POMOĆNI OBJEKAT - NADSTREHA BELA CRKVA K.O.VRAČEV GAJ 1 kp.br.4495/2	
projekant: M.MARINKOVIC d.i.g.		projekat - crtež	faza: C
		URBANISTICKI PROJEKAT	
		GRANICA OBUHVATA	
		datum: 08.2016.	list: 1

URBANISTIČKI PROJEKAT-REGULACIONO NIVELACIONO REŠENJE LOKACIJE kp.br. 4495/2, K.O.Vračev Gaj 1

URBANISTIČKI PARAMETRI ZA KP.BR. 4495/2											
OBJEKAT	POVRŠINA PARCELE (m ²)	BRGP PRIZEMLJA NOVOG objekta (m ²)	SPRATNOST	BRGP OBJEKTA br.1 i br.2 (m ²)	PLANIRANI		MAKSIMALNI				
					KOEFICIJ. IZGRAĐENOSTI	STEPEN ISKORIS. ZEMLJIŠTA %	SPRATNOST za POMOĆNE OBJEKTE	IZGRAĐENA POVRŠINA (m ²)	KOEFICIJ. IZGRAĐENOSTI	STEPEN ISKORIS. ZEMLJIŠTA	
POMOĆNA ZGRADA	3000,00	344,04	P+0	344,04+42,00=386,04	386,04=3000,00	0,13	13,0%	P+0	1200,00	1,0	40%

ΣP=386,04

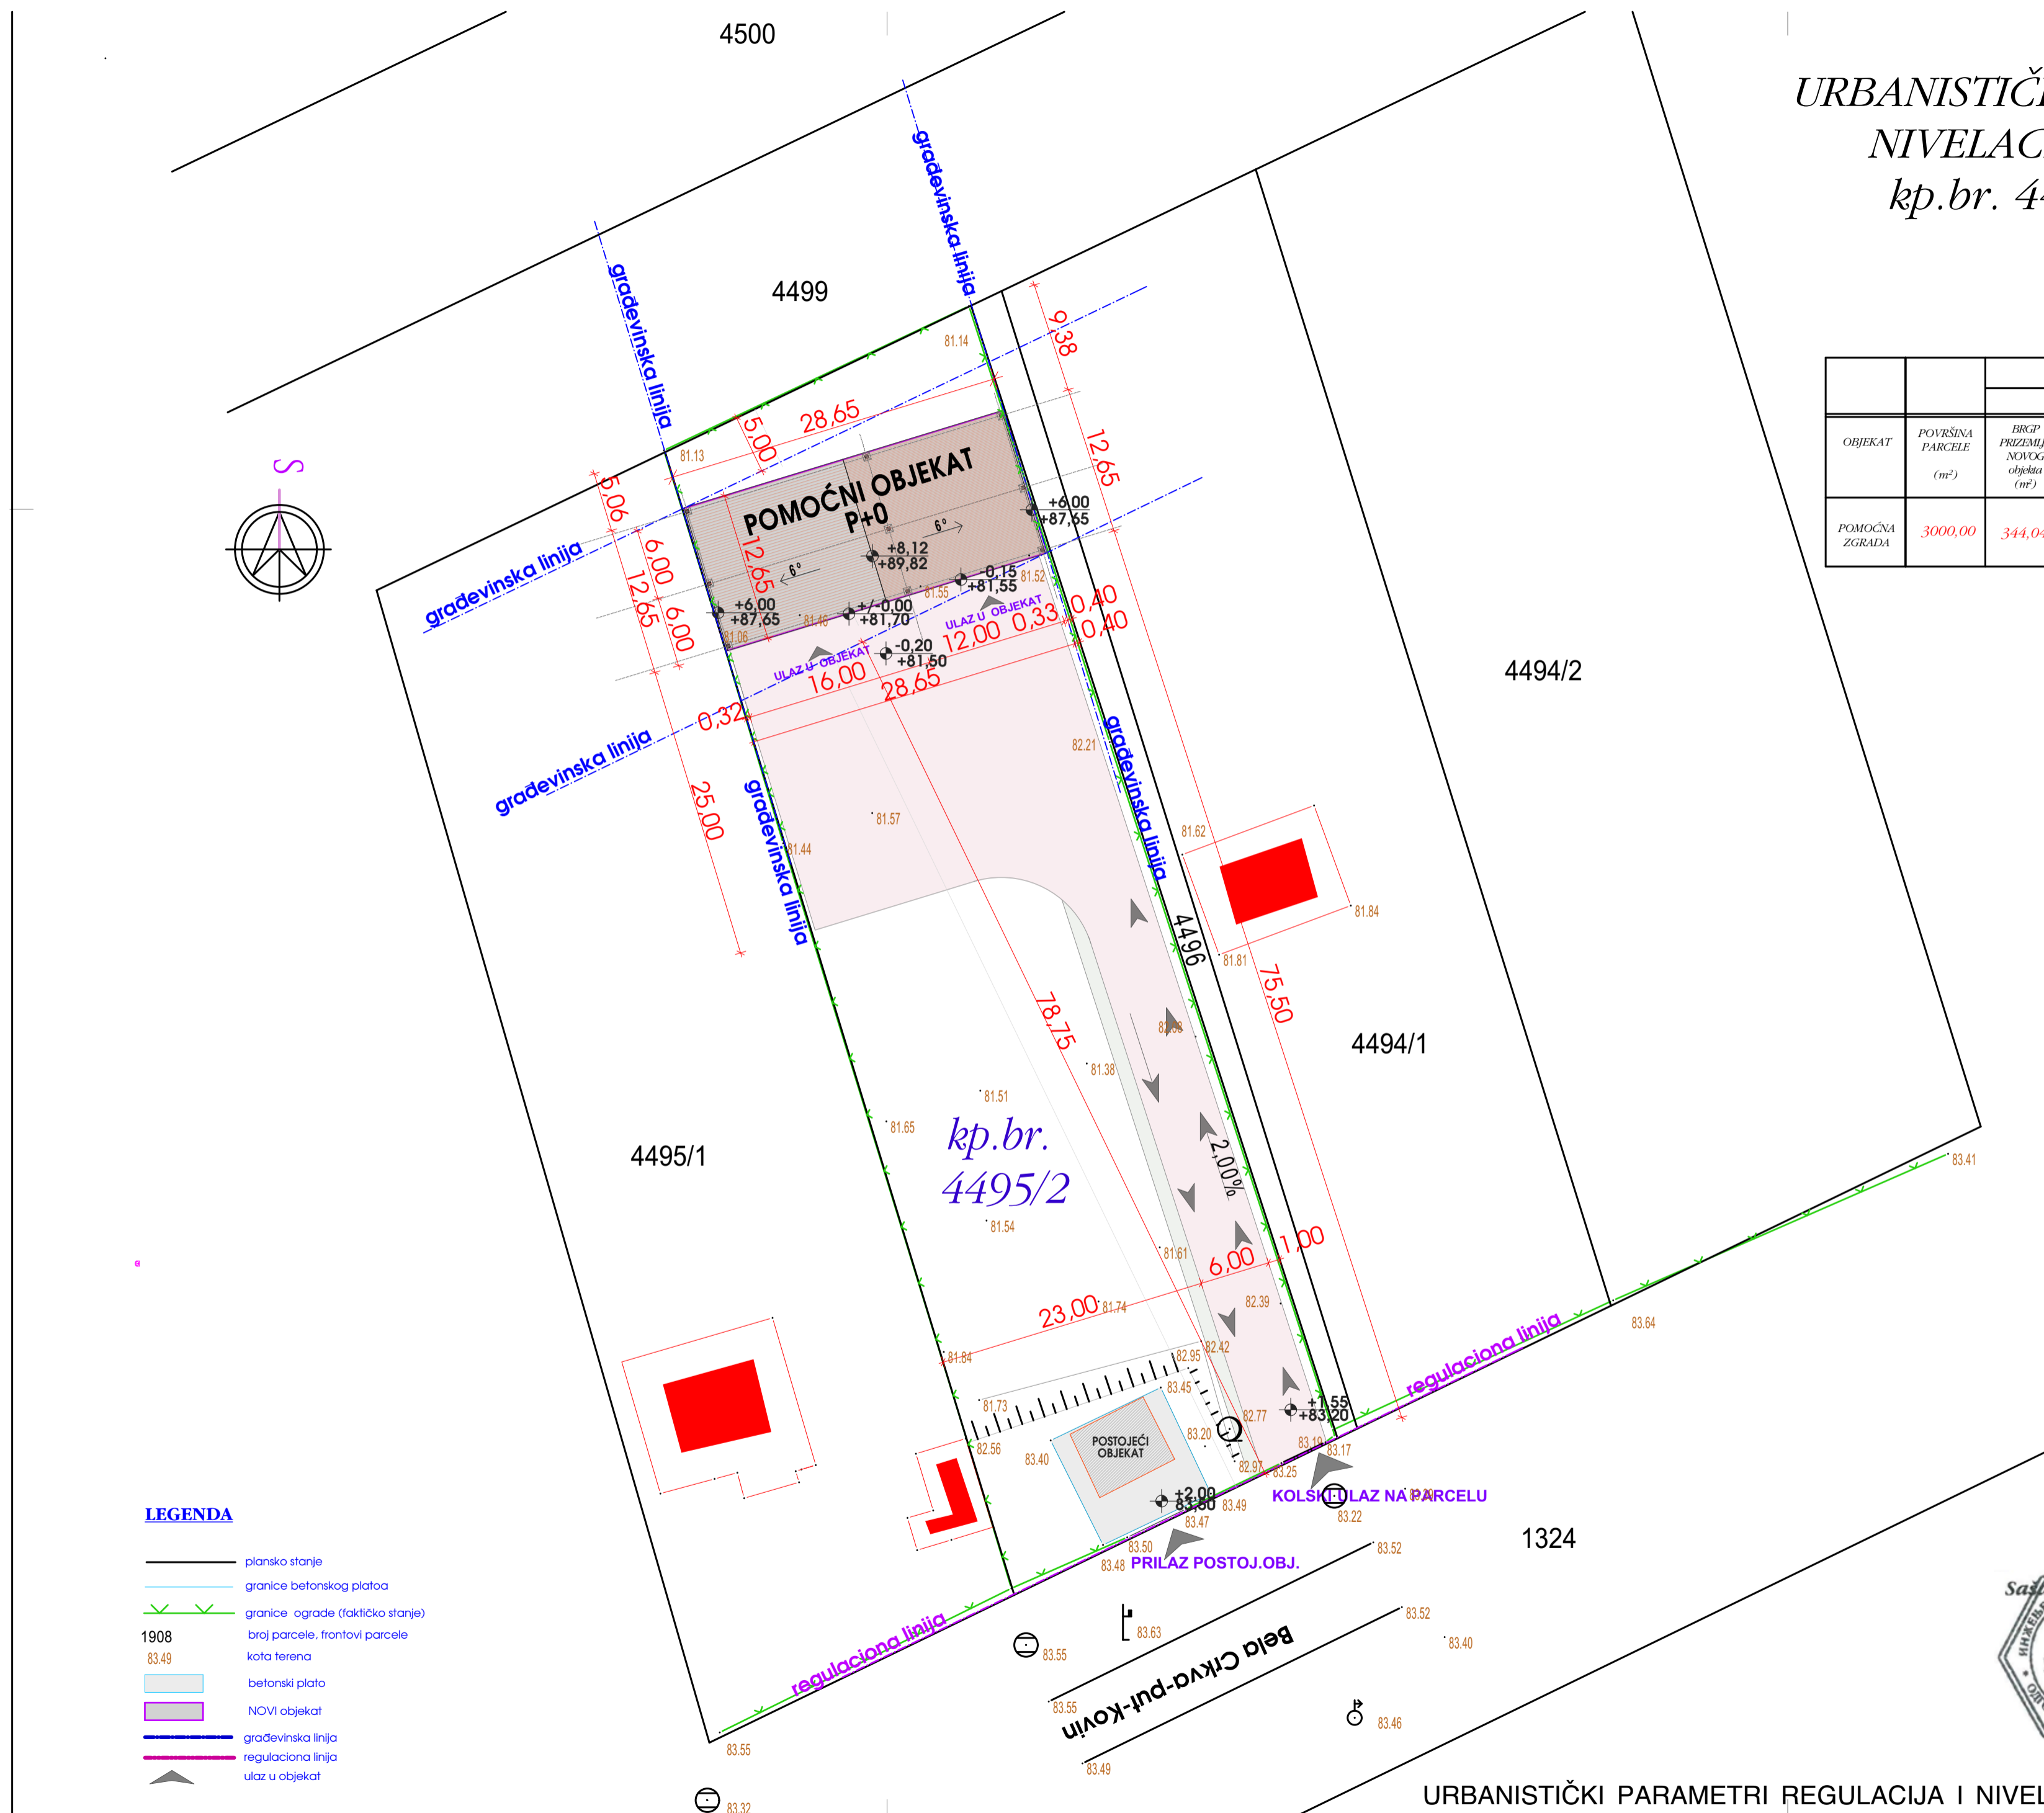

LEGENDA


- plansko stanje
- granice betonskog platoa
- granice ograde (faktičko stanje)
- 1908 broj parcele, frontovi parcele
- 83.49 kota terena
- betonski plato
- NOVI objekat
- građevinska linija
- regulaciona linija
- ulaz u objekat

URBANISTIČKI PARAMETRI REGULACIJA I NIVELACIJA R1:400



BOBING INŽENJERING PROJEKTOVANJE		Investitor:	znak:
S.ČUDANOV d.i.a. odgovorni projektant		JOVČ ĐURĐIJA IZ BELE CRKVE	UP
S.JOCIĆ d.i.g. odg. projektant konstrukcije		naziv objekta: POMOĆNI OBJEKAT - NADSTREHA BELA CRKVA K.O.VRAČEV GAJ 1 kp.br.4495/2	
R. DIMITRIJEVIĆ d.i.g.		projektant - crtež	
URBANISTIČKI PROJEKAT URBANISTIČKI PARAMETRI REGULACIJA I NIVELACIJA			
datum:		razmera:	list:
08.2016.			

URBANISTIČKI PROJEKAT-PRIKAZ SAOBRAĆAJNICA kp.br. 4495/2, K.O.Vračev Gaj 1

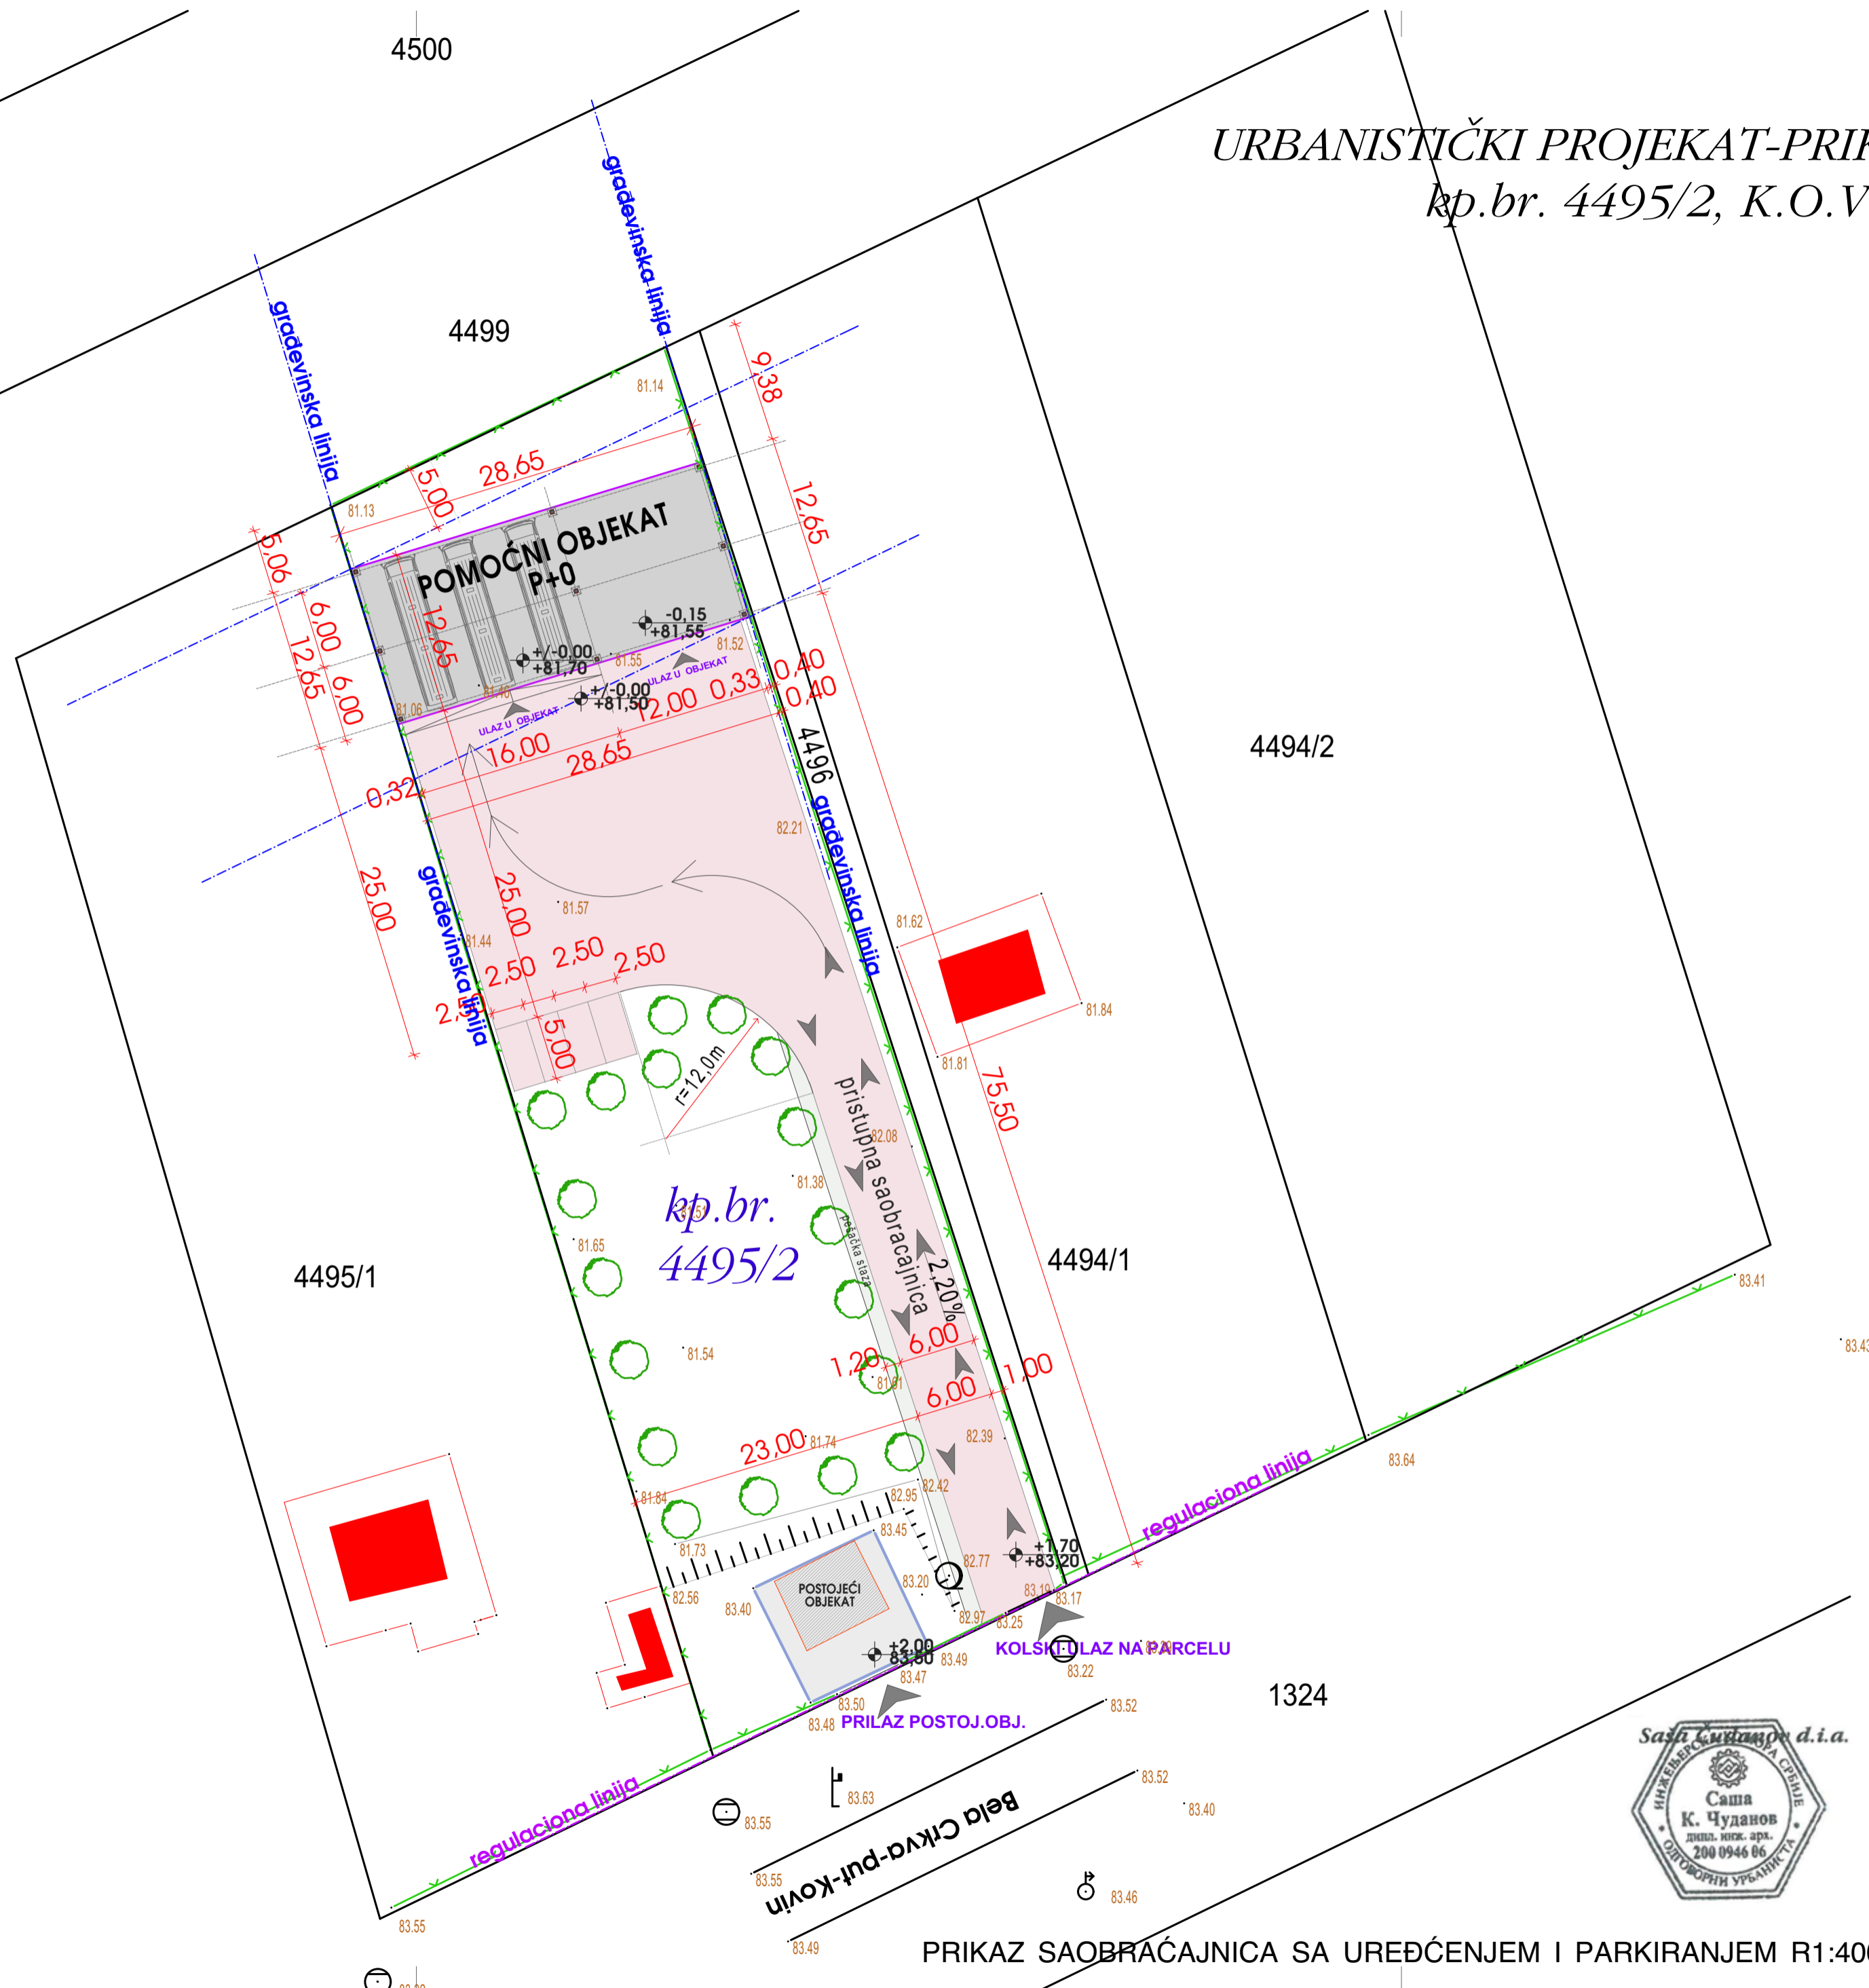


LEGENDA

- plansko stanje
- granice betonskog platoa
- granice ograde (faktičko stanje)
- broj parcele, frontovi parcele
- kota terena
- betonski plato
- NOVI objekat
- građevinska linija
- regulaciona linija
- ulaz u objekat

		Investitor:	znak:
S.ČUDANOV d.i.a. odgovorni projektant S.JOCIĆ d.i.g. odg. projektant konstrukcije R. DIMITRIJEVIĆ d.i.g.		JOVČ ĐURĐIJA IZ BELE CRKVE naziv objekta: POMOĆNI OBJEKAT - NADSTREHA BELA CRKVA K.O.VRAČEV GAJ 1 kp.br.4495/2 projekat - crtež URBANISTIČKI PROJEKAT PRIKAZ SAOBRAĆAJNICA SA UREĐENJEM I PARKIRANJEM	UP
SASHA ČUDANOV d.i.a. Инженерско-градитељска фирма Саша К. Чуданов дип. инж. арх. 200 0946 06 ОДГОВОРНИ УРБАНИСТА		datum: 08.2016.	razmera: 1:1

PRIKAZ SAOBRAĆAJNICA SA UREĐENJEM I PARKIRANJEM R1:400

URBANISTIČKI PROJEKAT-PRIKAZ KOMUNALNE
INFRASTRUKTURE SA PRIKLJUČCIMA
kp.br. 4495/2, K.O.Vračev Gaj 1

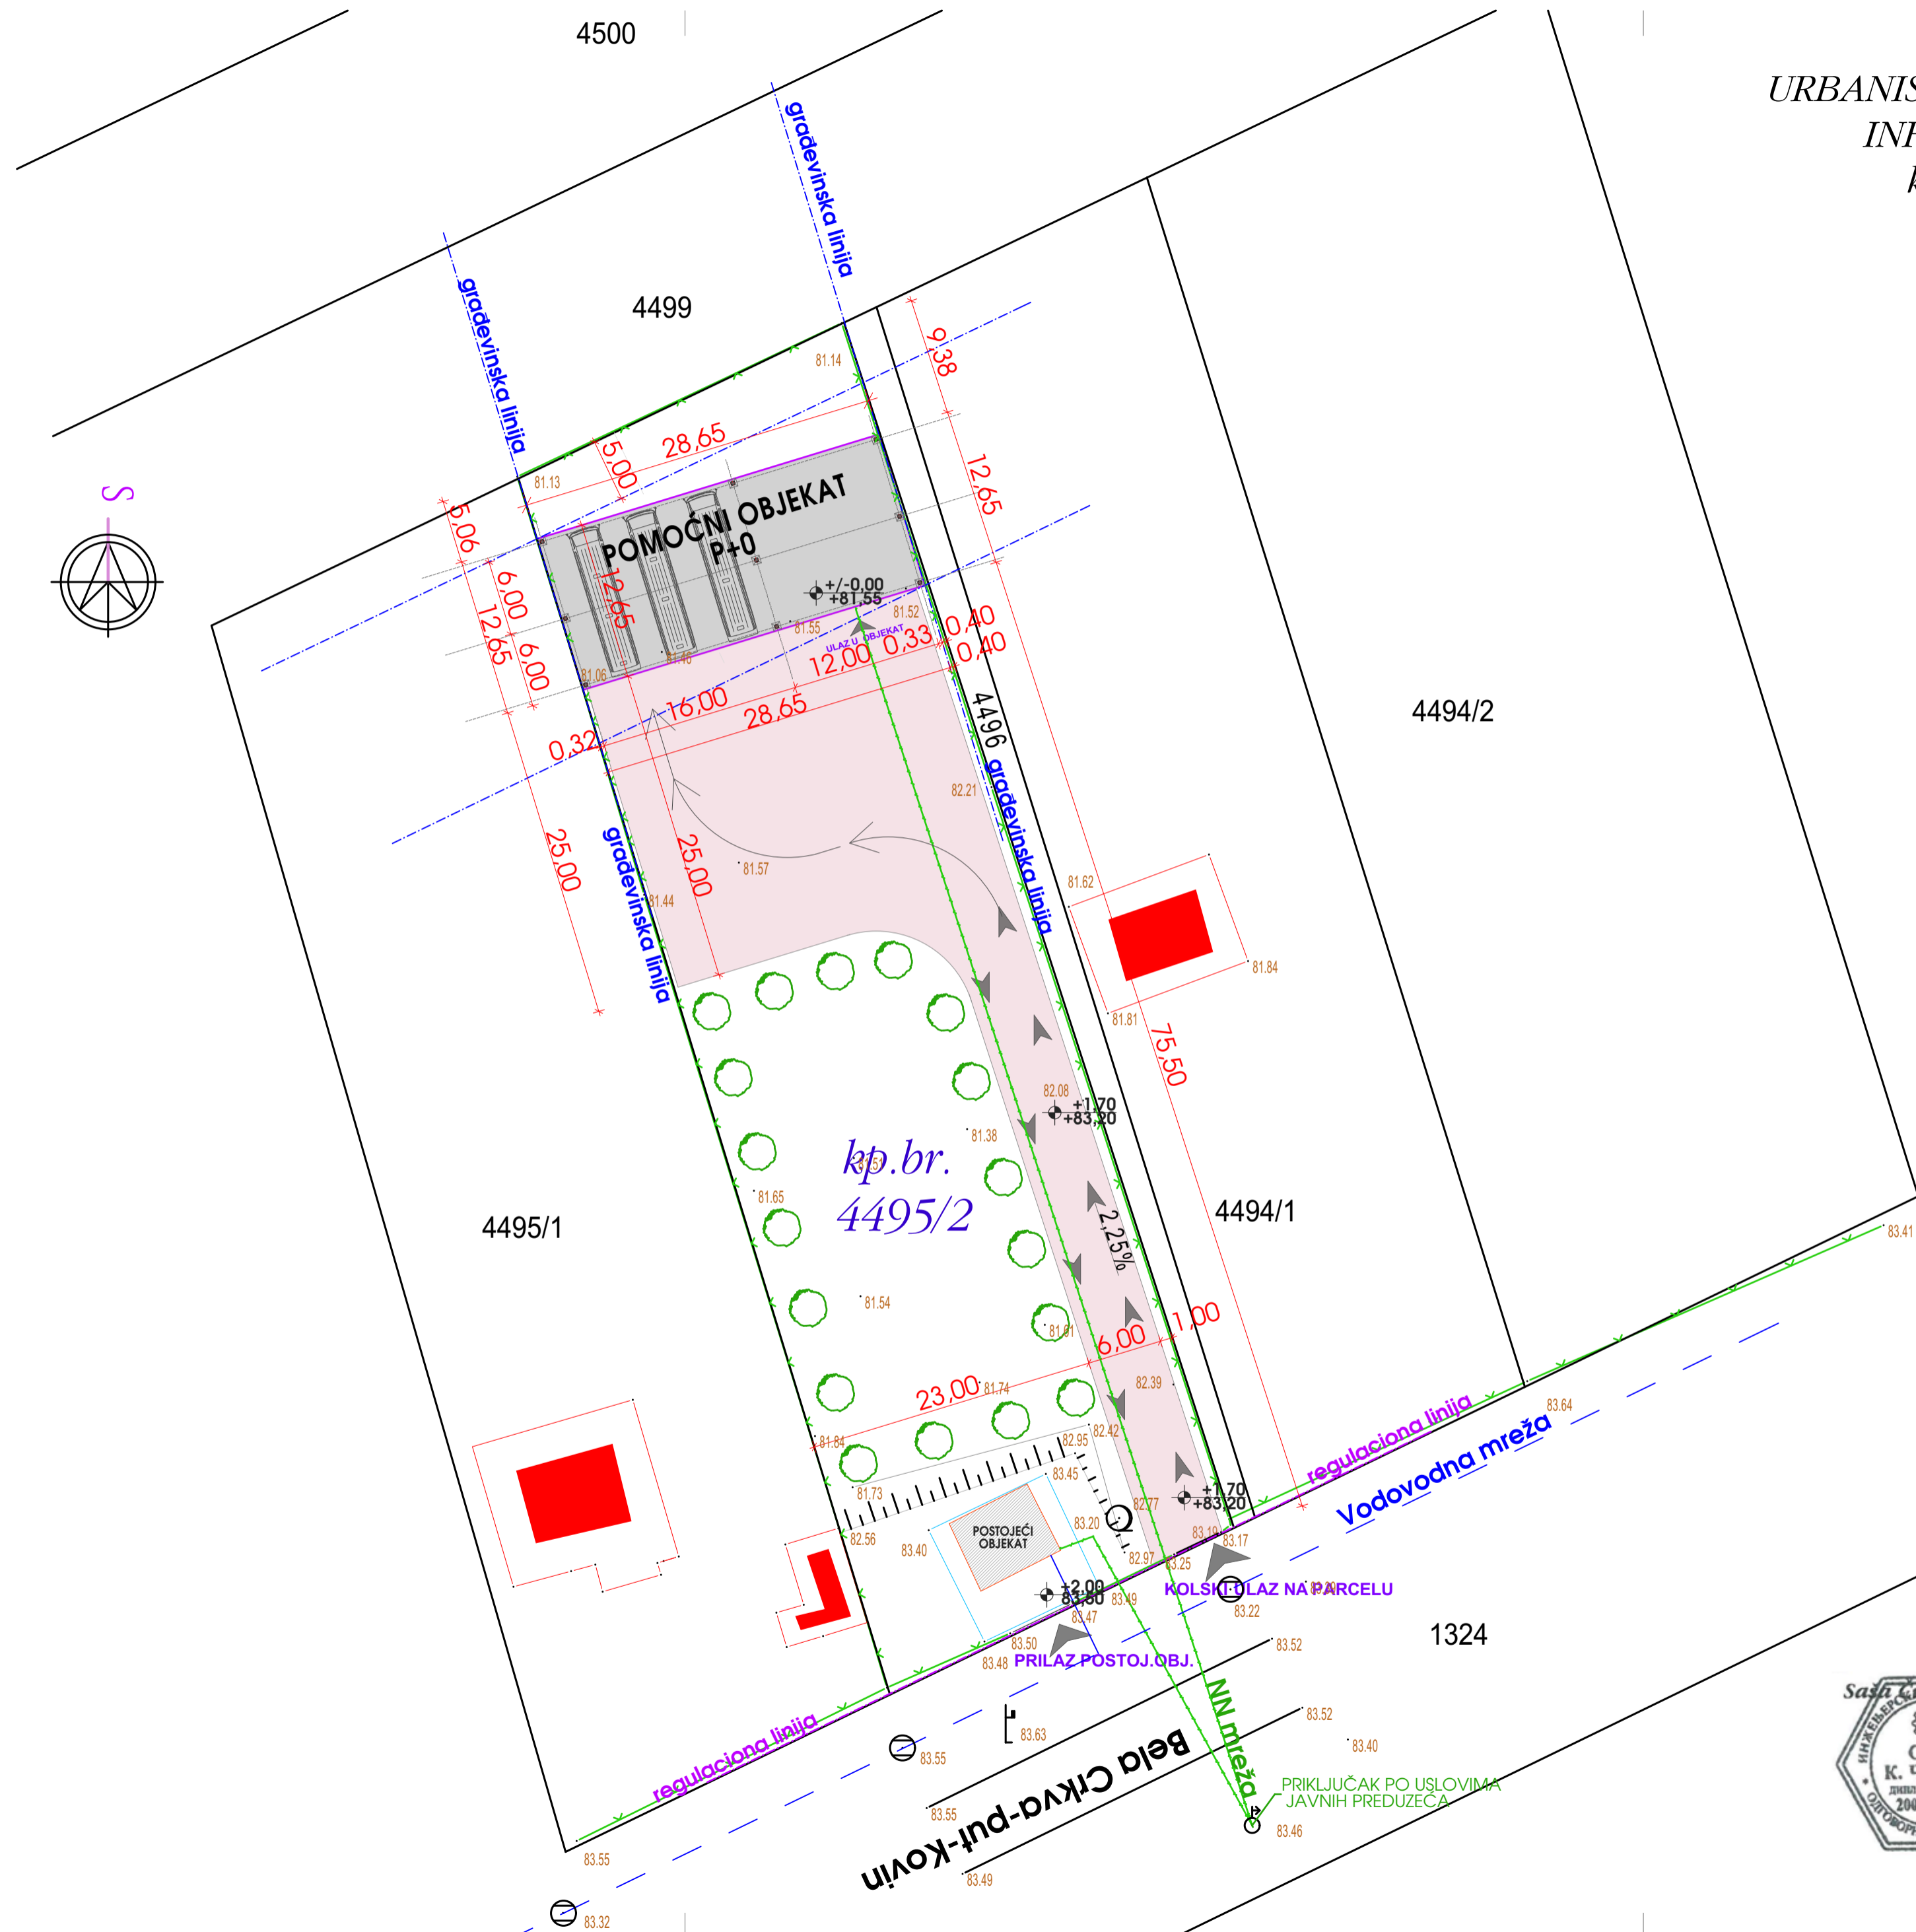


LEGENDA

- plansko stanje
- granice betonskog platoa
- granice ograde (faktičko stanje)
- 1908 broj parcele, frontovi parcele
- 83.49 kota terena
- betonski plato
- NOVI objekat
- građevinska linija
- regulaciona linija
- ulaz u objekat
- vodovodna mreža
- NN mreža

INFRASTRUKTURA R1:400




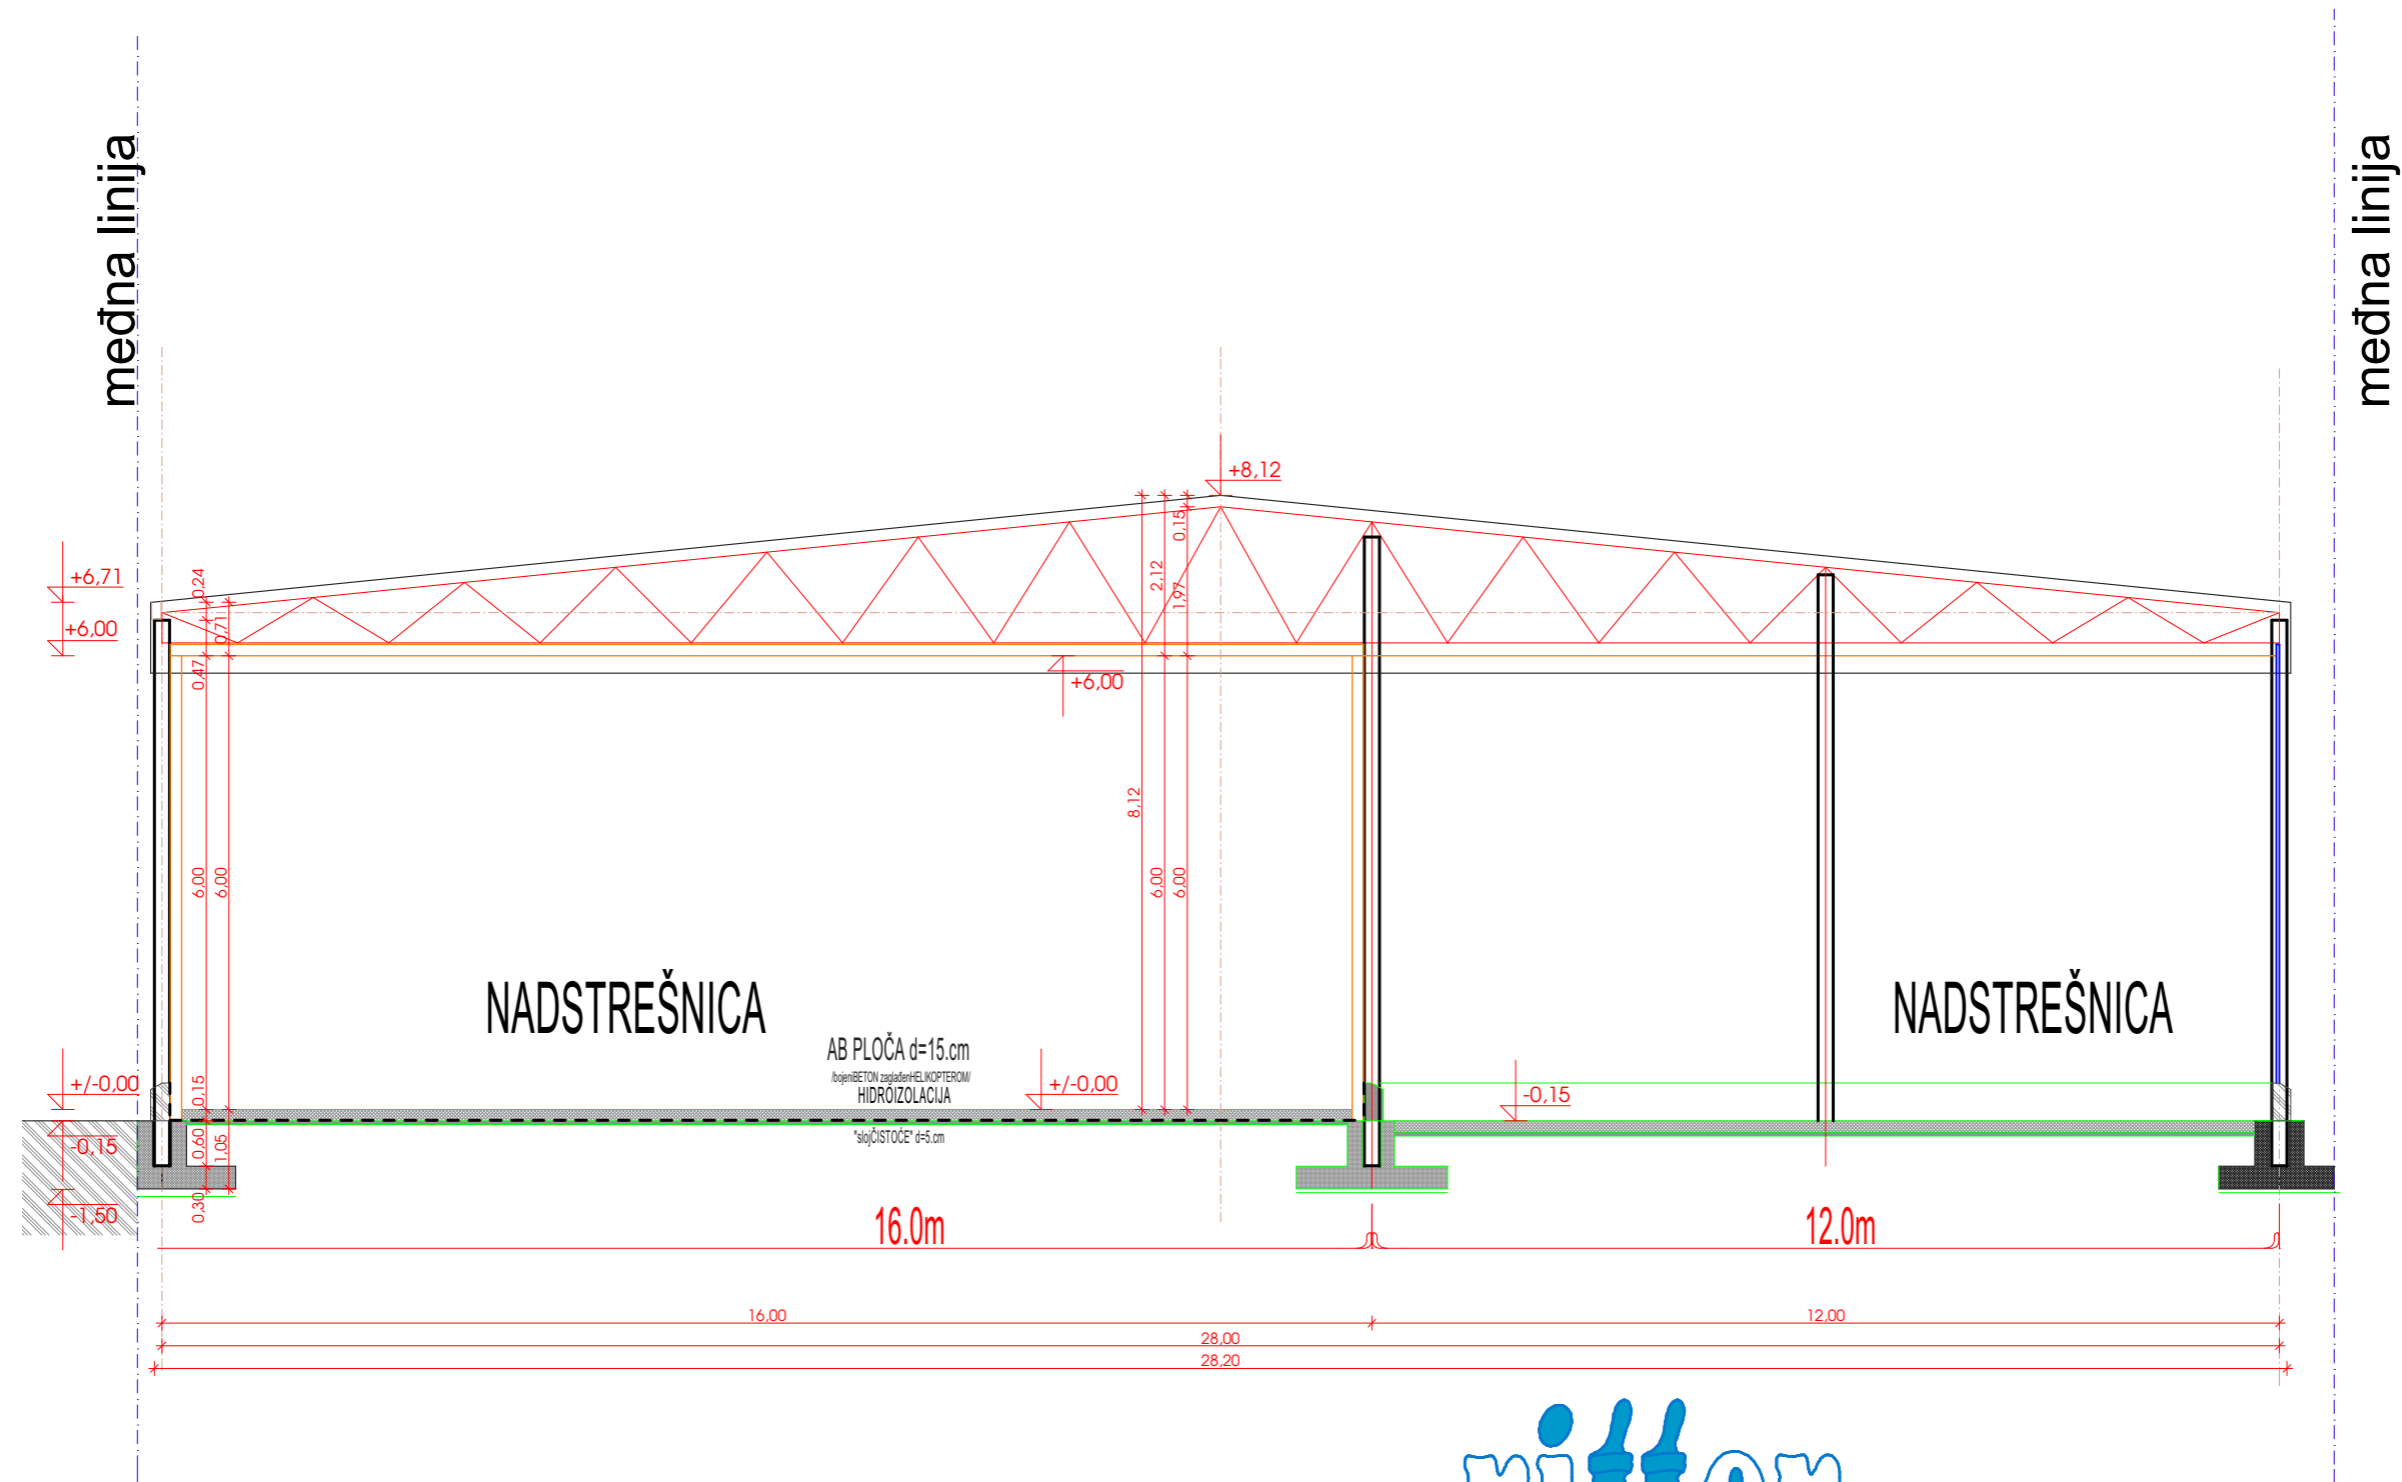
		Investitor:	znak:
INŽENJERING PROJEKTOVANJE		JOVČ BURDJA IZ BELE CRKVE	UP
odgovorni urbanista:		naziv objekta:	
S.ČUDANOV d.i.a.		POMOĆNI OBJEKAT - NADSTREHA BELA CRKVA K.O.VRAČEV GAJ 1 kp.br.4495/2	
odgovorni projektant:			
S.JOCIĆ d.i.g.		projekat - crtež	
odg. projektant konstrukcije:		URBANISTIČKI PROJEKAT	
R. DIMITRIJEVIĆ d.i.g.		INFRASTRUKTURA	
		datum:	razmera:
		08.2016.	
		list:	

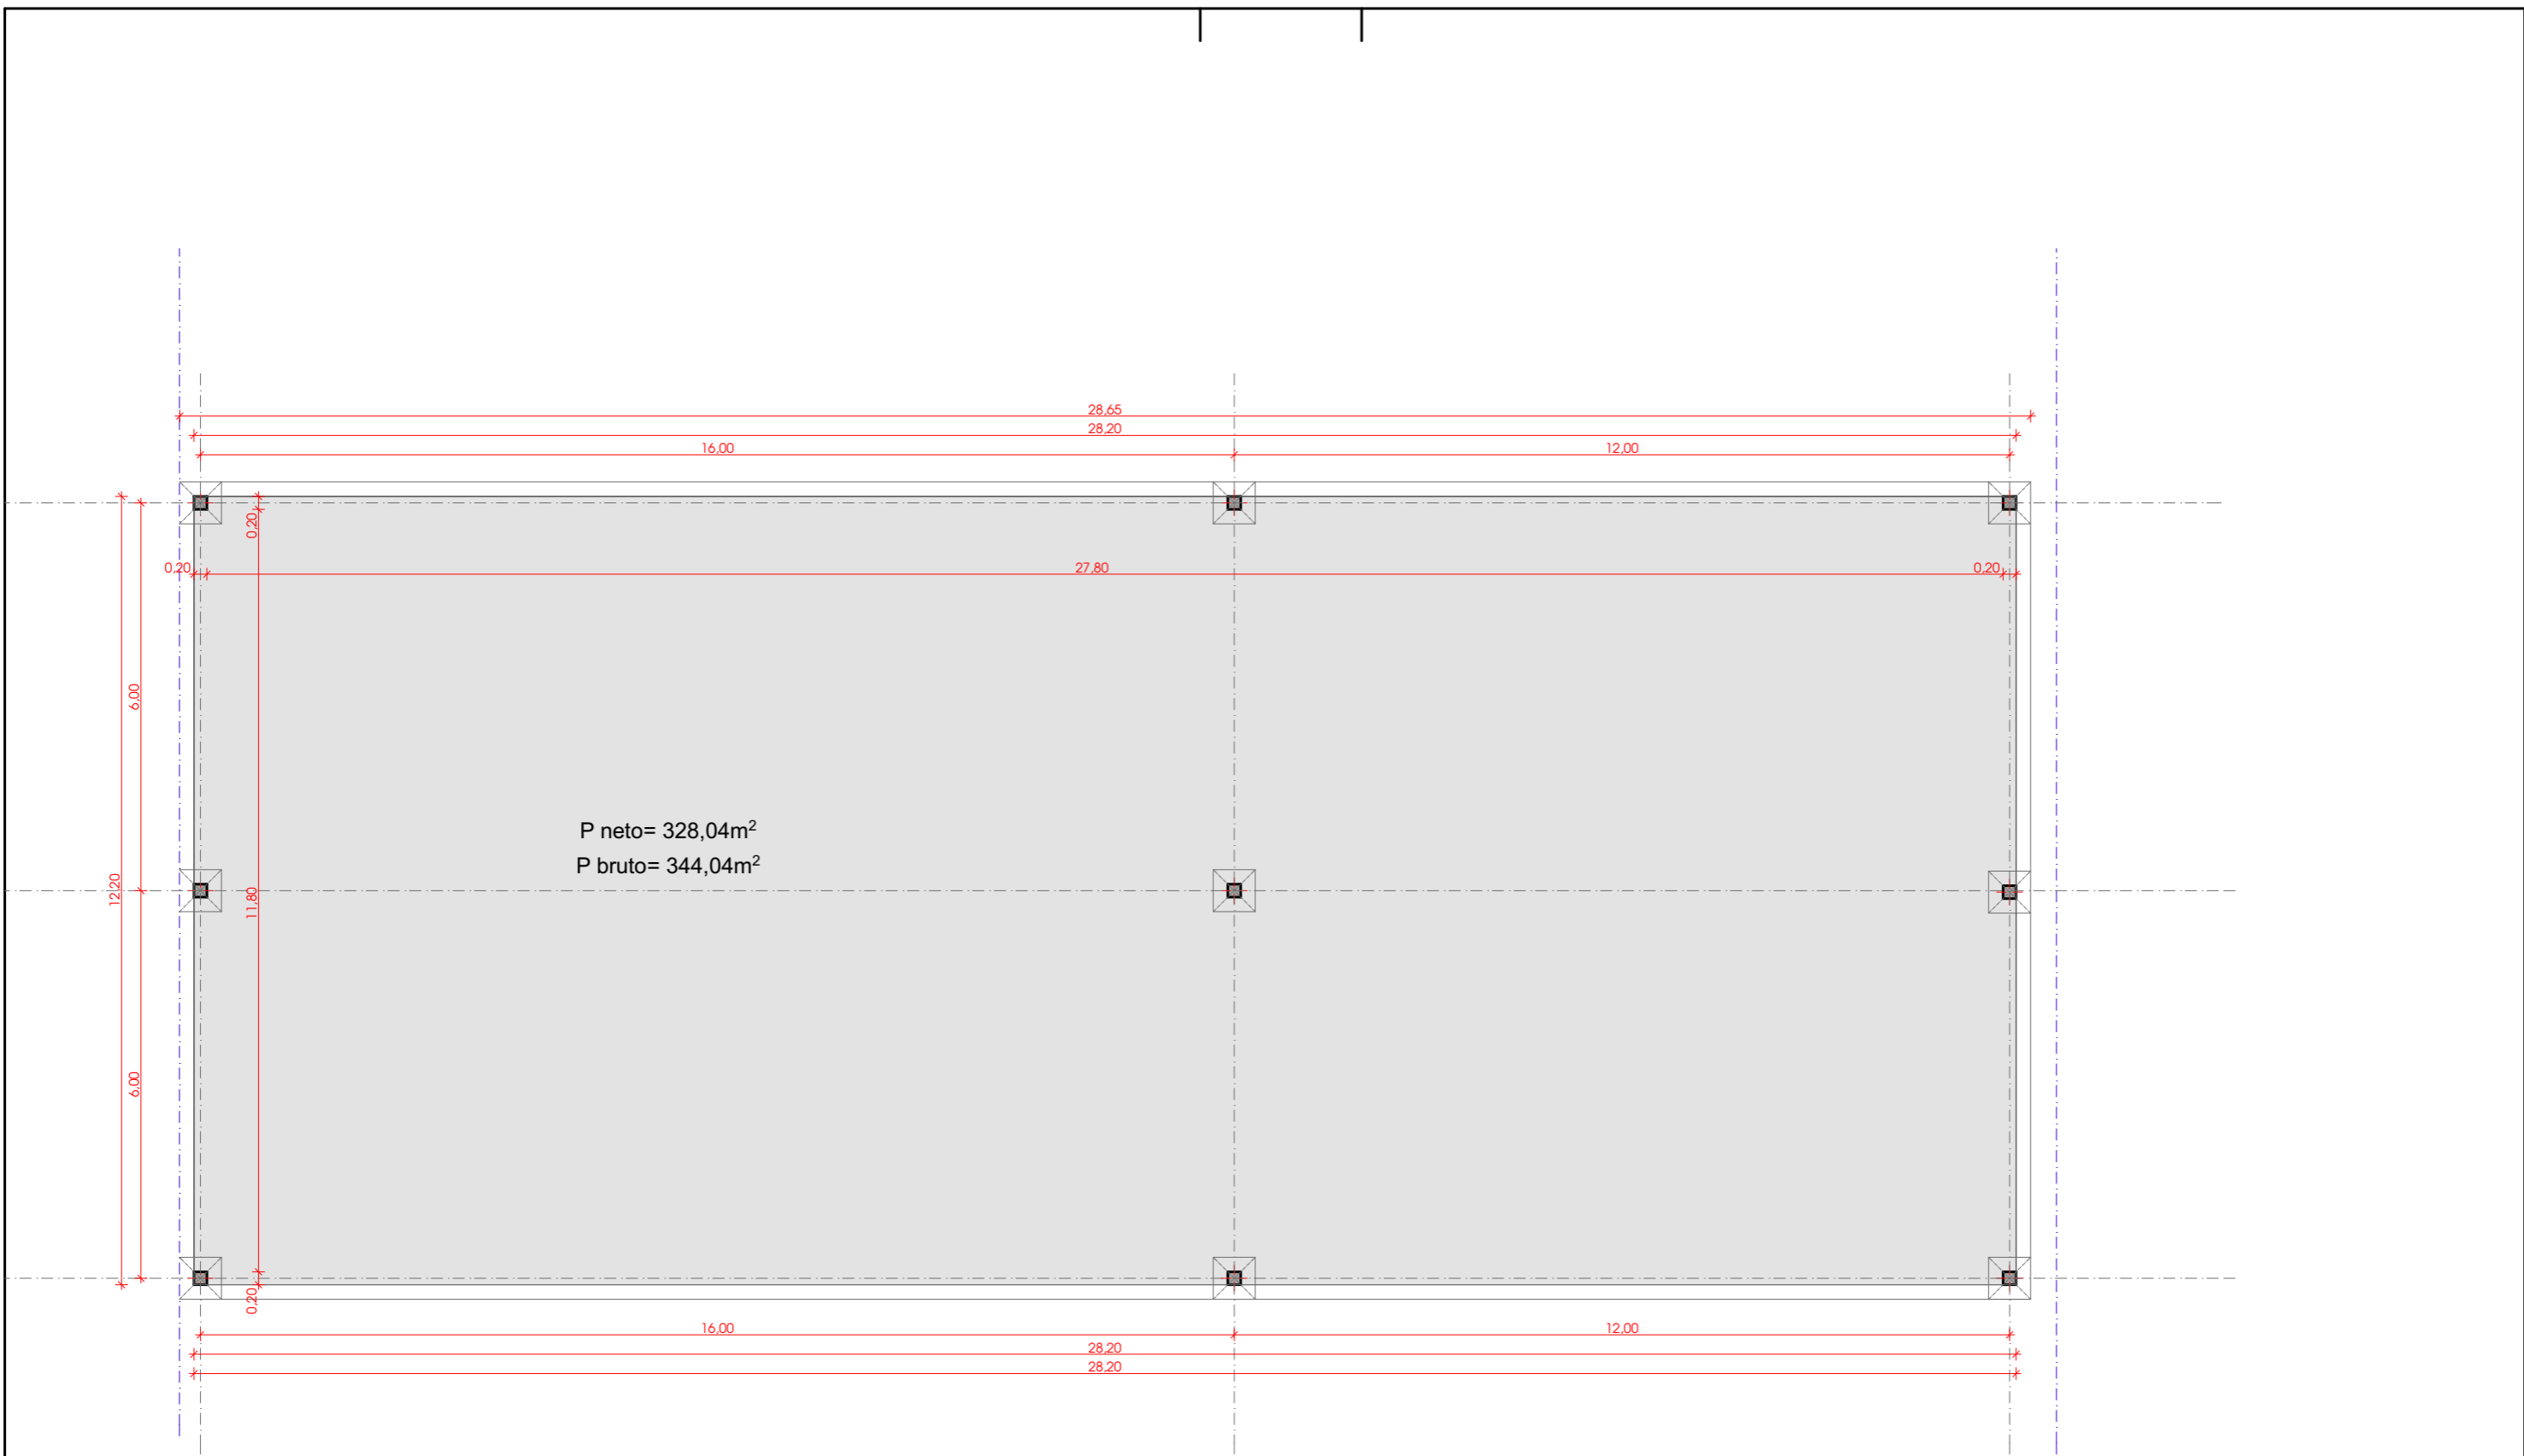

P neto= 328,04m²
P bruto= 344,04m²

OSNOVA PRIZEMLJA R 1:75

	investitor:	JOVĆ ĐURĐIJA IZ BELE CRKVE	znak:	UP
	odg. urbanista: S.ČUDANOV d.i.a.	naziv objekta: POMOĆNI OBJEKAT - NADSTREHA BELA CRKVA K.O.VRAČEV GAJ 1 kp.br.4495/2		
projekant: M.MARINKOVIĆ d.i.g.	projekat - crtež:	URBANISTICKI PROJEKAT	faza:	C
	datum:	OSNOVA PRIZEMLJA	list:	5
	razmera:			



riiter
 konstruktorski atelje

odgovorni projektant: marinković dipl. inženjer
 miroslav ing.

RASPON 16.m1+12.m1
RASTER 6.m1

PRESEK R1:100, 1:40

 BOBING <small>INŽENJERING PROJEKTOVANJE</small>	investitor:	JOVČ ĐURĐIJA IZ BELE CRKVE	znak:	UP
	odg. urbanista:	S.ČUDANOV d.i.a.	naziv objekta:	POMOĆNI OBJEKAT - NADSTREHA
projektant:	M.MARINKOVIĆ d.i.g.	lokacija:	BELA CRKVA K.O.VRAČEV GAJ 1 kp.br.4495/2	faza:
		projekt - crtež:	URBANISTICKI PROJEKAT	C
		datum:	PRESEK	
		razmera:	08.2016.	list:
				6