
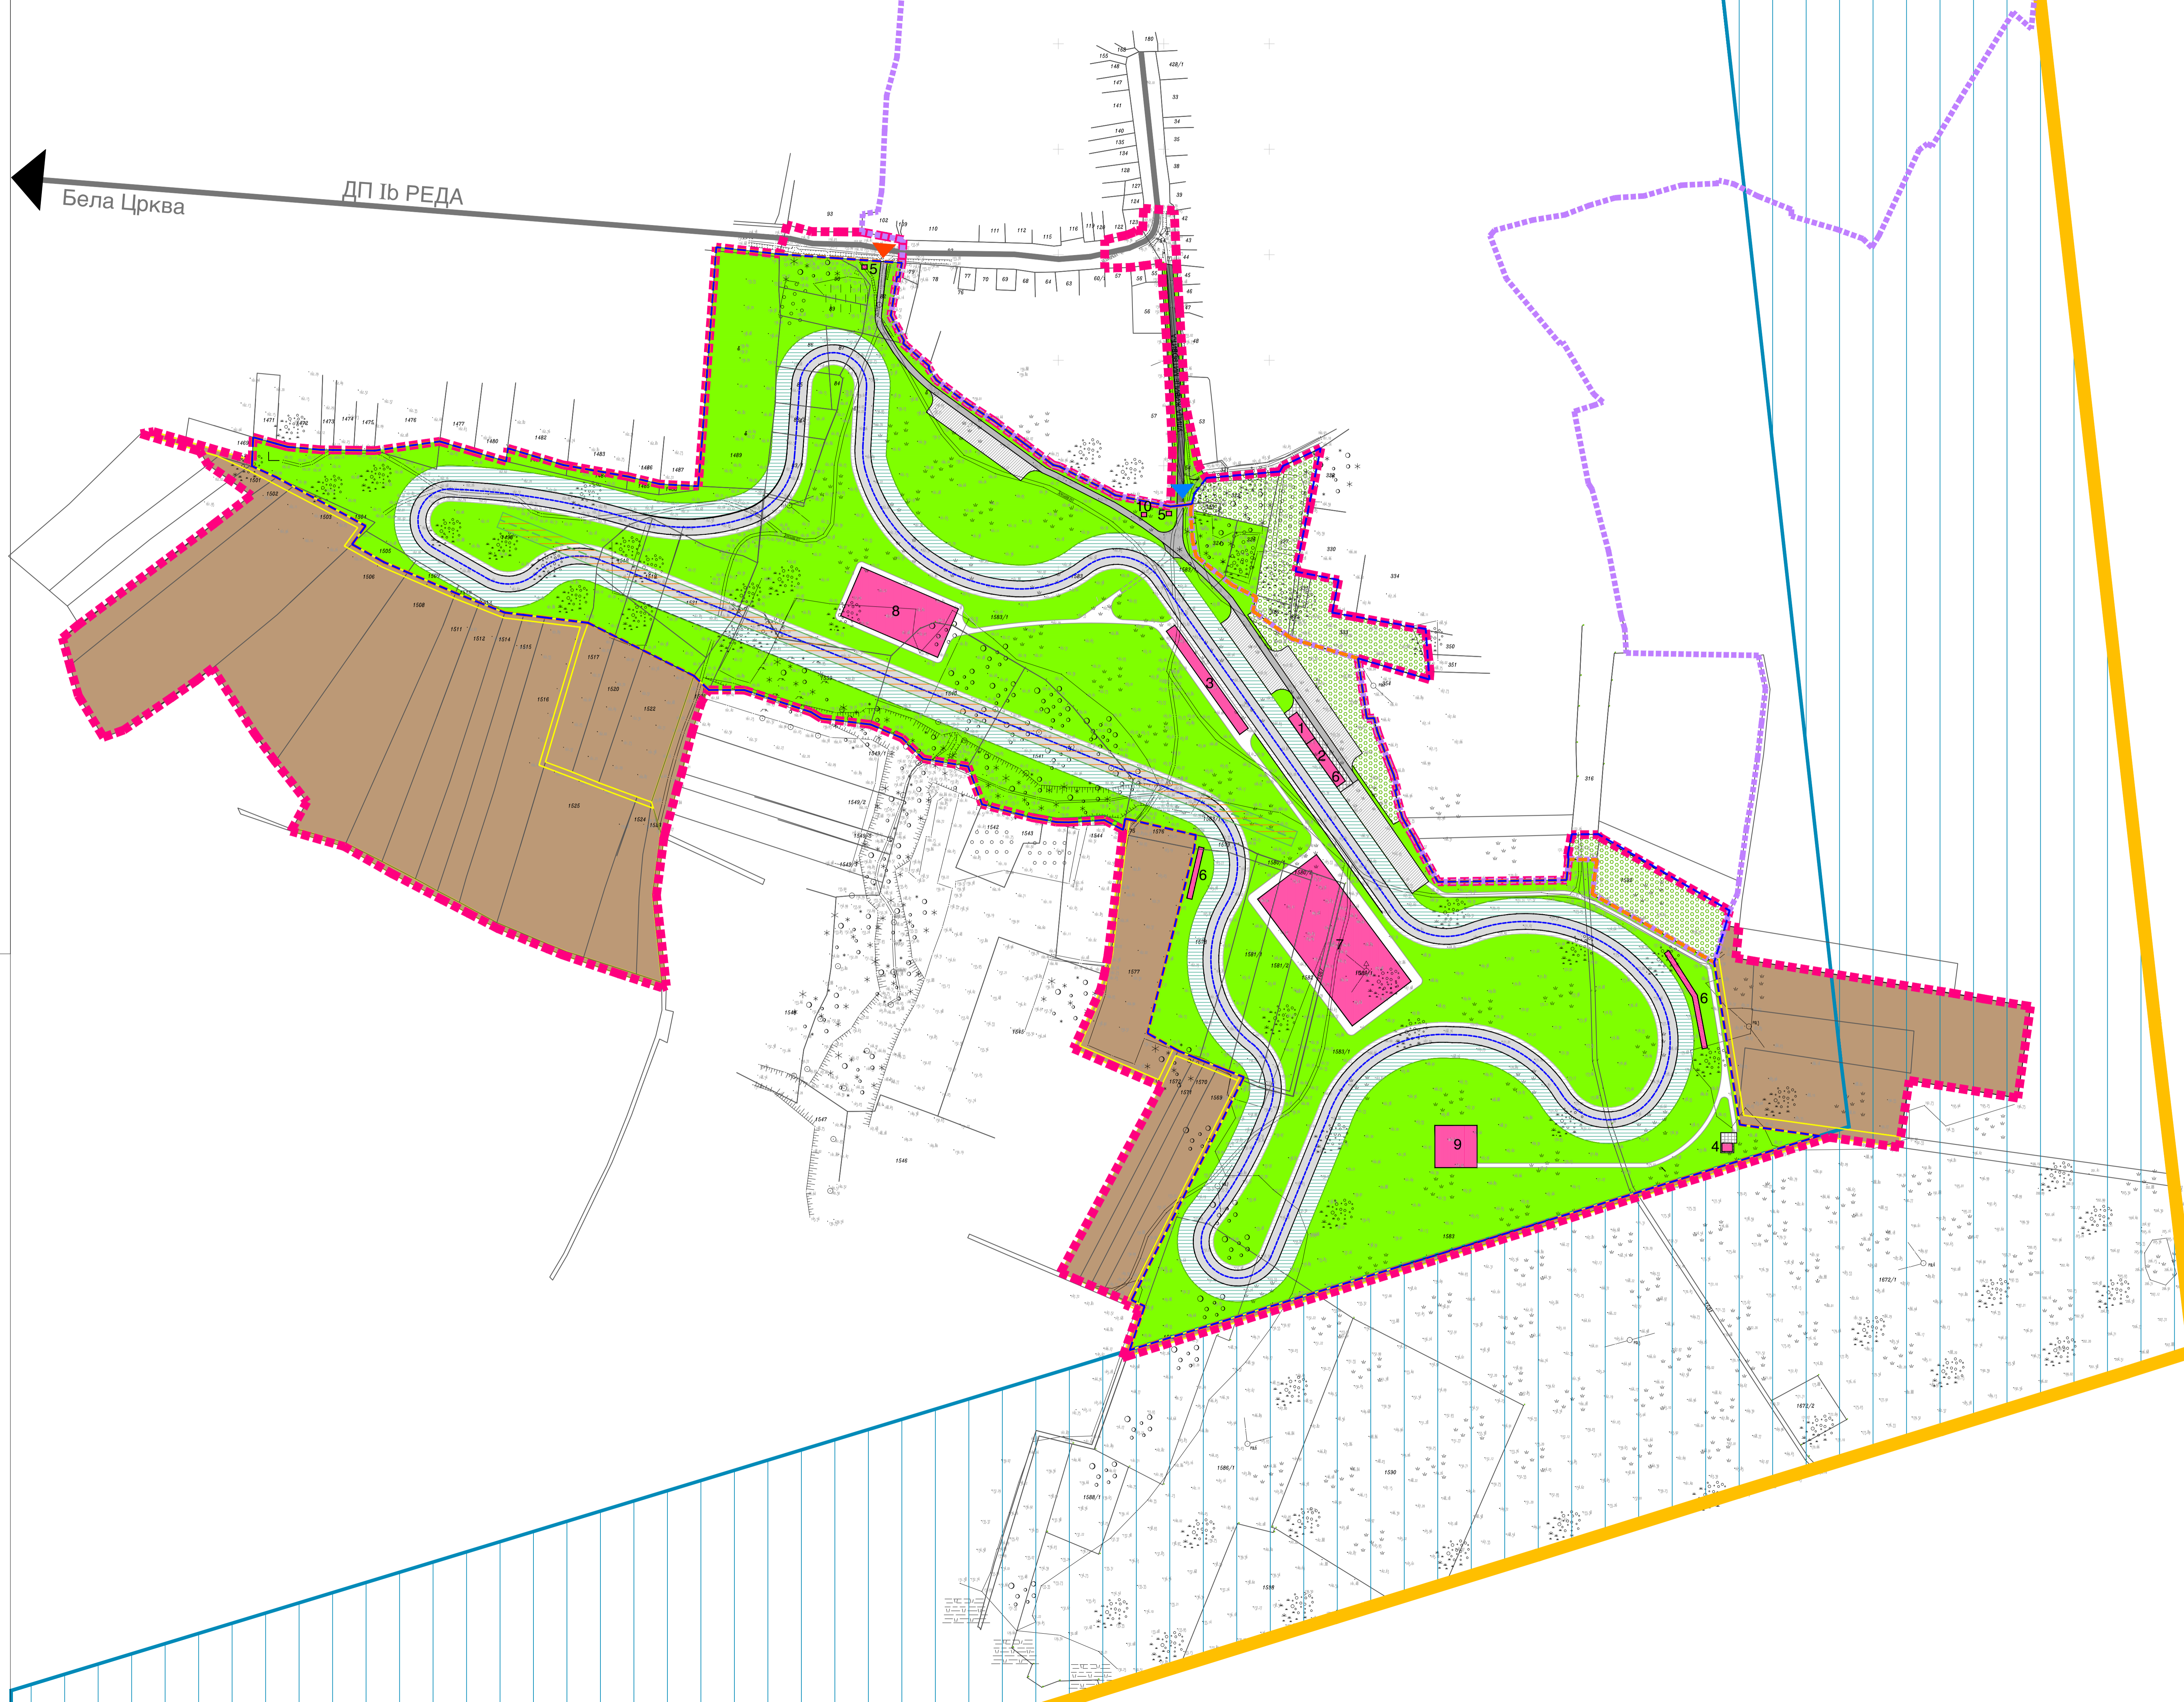


# ПЛАН ДЕТАЉНЕ РЕГУЛАЦИЈЕ ЗА ИЗГРАДЊУ МОТОДРОМА "СРБИЈА РИНГ" БЕЛА ЦРКВА - НАЦРТ ПЛАНА -

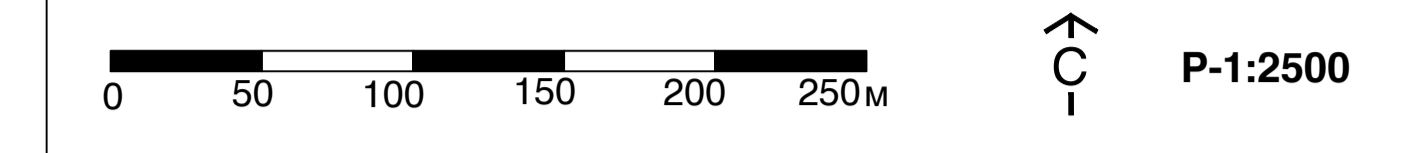

## ПЛАНИРАНА НАМЕНА ПОВРШИНА

### КОМПЛЕКС МОТОДРОМА

- САОБРАЋАЈНЕ ПОВРШИНЕ У ОКВИРУ КОМПЛЕКСА МОТОДРОМА
- МОТОДРОМ СТАЗА
  - ЗАШТИТНА ЗОНА (ИЗЛЕТНА ЗОНА)
  - СЕРВИСНА САОБРАЋАЈНИЦА
  - ДРАГ СТАЗА
  - ПРИСТУПНА САОБРАЋАЈНИЦА
  - ИНТЕРНА САОБРАЋАЈНИЦА
  - ПАРКИНГ ПОВРШИНА
  - ПЛАТО

- ПЛАНИРАНИ ОБЈЕКТИ И САДРЖАЈИ
- ПЛАНИРАНИ ОБЈЕКТИ И САДРЖАЈИ
  - 1 УПРАВНА ЗГРАДА - ЦЕНТАР ЗА РУКОВОЂЕЊЕ ТАКМИЧЕЊЕМ
  - 2 ПОМОЋНЕ СЛУЖБЕ И ТРИБИНЕ
  - 3 БОКОВИ И КОНФЕРЕНЦИЈСКА САЛА
  - 4 ОСТАВА ЗА ГУМЕ
  - 5 КОНТРОЛНИ ПУНКТОВИ
  - 6 ТРИБИНЕ
  - 7 КАРТИНГ
  - 8 СТИВЕЈС
  - 9 ХЕЛДРОМ
  - 10 ПРОСТОР ЗА ОДЛАГАЊЕ КОМУНАЛНОГ ОТПАДА

- ЗЕЛЕНЕ ПОВРШИНЕ
- УРЕЂЕНЕ ЗЕЛЕНЕ ПОВРШИНЕ
  - ЗАШТИТНО ЗЕЛЕНИЛО

### САОБРАЋАЈНЕ ПОВРШИНЕ ИЗВАН КОМПЛЕКСА МОТОДРОМА

- ДРЖАВНИ ПУТ 1 РЕДА (ГЛАВНА НАСЕЉСКА САОБРАЋАЈНИЦА)
- ПРИСТУПНА НАСЕЉСКА САОБРАЋАЈНИЦА

### ОСТАЛЕ ПОВРШИНЕ (ПОЉОПРИВРЕДНО ЗЕМЉИШТЕ)

- ПОЉОПРИВРЕДНЕ ПОВРШИНЕ
- АТАРСКИ ПУТЕВИ
- ГЛАВНИ УЛАЗ У КОМПЛЕКС
- СЛУЖБЕНИ И СЕРВИСНИ УЛАЗ У КОМПЛЕКС
- ГРАНИЦА КОМПЛЕКСА МОТОДРОМА
- ГРАНИЦА ГРАЂЕВИНСКОГ ЗЕМЉИШТА У ГРАЂЕВИНСКОМ ПОДРУЧЈУ НАСЕЉА КАЛУЂЕРОВО
- ГРАНИЦА ГРАЂЕВИНСКОГ ЗЕМЉИШТА ИЗВАН ГРАЂЕВИНСКОГ ПОДРУЧЈА НАСЕЉА КАЛУЂЕРОВО
- ГРАНИЦА ОБУХВАТА ПЛАНА
- ЗОНА ЗАБРАЊЕНЕ ГРАДЊЕ
- ДРЖАВНА ГРАНИЦА

НОСИЛАЦ ИЗРАДЕ ПЛАНА		ОПШТИНА БЕЛА ЦРКВА ОВЛАШЋЕНО ЛИЦЕ: ОБЛАСТ ЗА УРБАНИЗАМ ПРИВРЕДНИ ИНСPEKЦИЈСКЕ ПОСЛОВЕ
ОБРАЂИВАЧ		ЈП ЗАВОД ЗА УРБАНИЗАМ ВОЈВОДИНЕ НОВИ САД ДИРЕКТОР: др АЛЕКСАНДАР ЈЕВТИЋ ПОМОЋНИК ДИРЕКТОРА: ЈАСНА ЛОВРИЋ, дипл.инж.арх.
НАЗИВ ПЛАНА	ПЛАН ДЕТАЉНЕ РЕГУЛАЦИЈЕ ЗА ИЗГРАДЊУ МОТОДРОМА "СРБИЈА РИНГ" БЕЛА ЦРКВА	
НАЗИВ КАРТЕ	ПЛАНИРАНА НАМЕНА ПОВРШИНА	
ОДГОВОРНИ УРБАНИСТА	ЛАЏА ТИТОКОВИЋ, магист.инж.арх.	
САРАДНИК	СОФЈАН КОСТИЋ, дипл.инж.арх.	
ТЕХНИЧАР	АЉОША ДЕБИЋ, елск.техн.	
Е - БРОЈ	2532	ДАТУМ
		ЈУЛ 2016.
		БРОЈ ЛИСТА
		2.3.