


# ПЛАН ДЕТАЉНЕ РЕГУЛАЦИЈЕ ЗА ИЗГРАДЊУ МОТОДРОМА "СРБИЈА РИНГ" БЕЛА ЦРКВА

- НАЦРТ ПЛАНА -

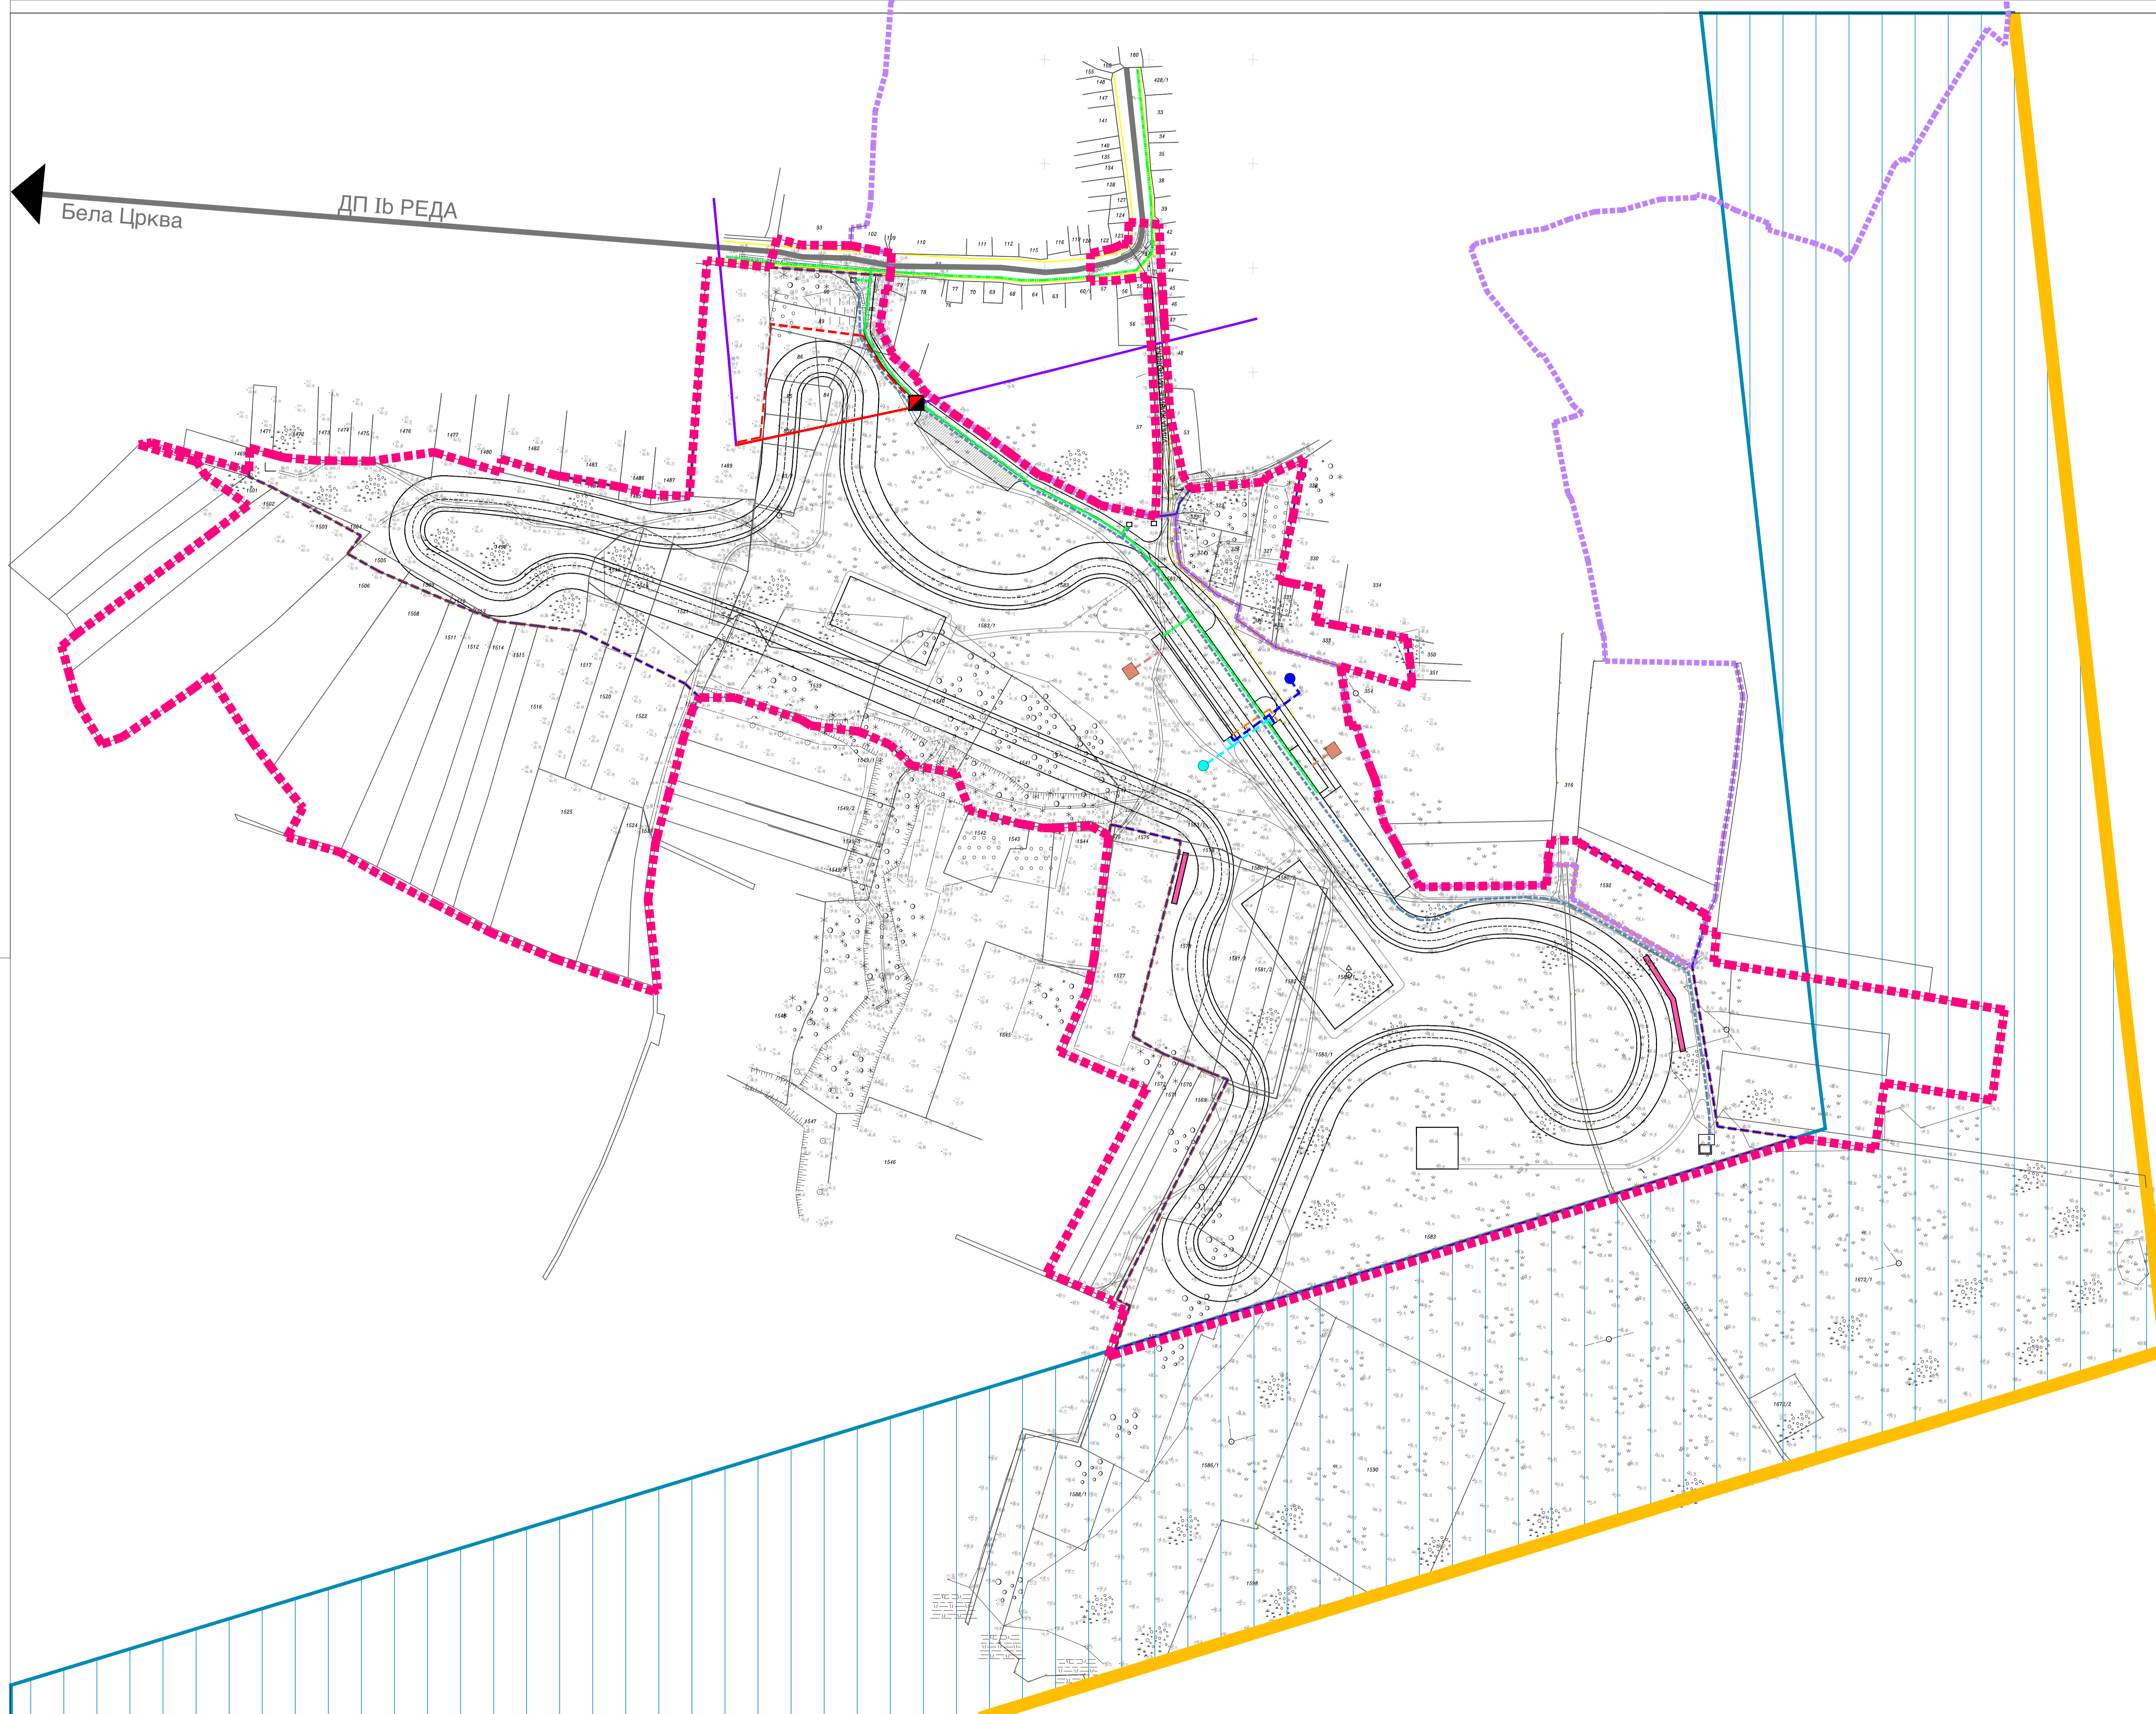

P-1:2500



## ПЛАН МРЕЖЕ И ОБЈЕКТА ИНФРАСТРУКТУРЕ СА СИНХРОН ПЛАНОМ

### ВОДНА И КОМУНАЛНА ИНФРАСТРУКТУРА

- БУНАР САНИТАРНЕ ВОДЕ
- БУНАР ТЕХНОЛОШКЕ ВОДЕ
- ВОДОВОД САНИТАРНЕ ВОДЕ
- ХИДРАНТСКА ПРОТИВПОЖАРНА МРЕЖА
- КАНАЛИЗАЦИЈА ОТПАДНИХ ВОДА
- ВОДОНЕПРОПУСНА СЕПТИЧКА ЈАМА

### ЕЛЕКТРОЕНЕРГЕТСКА ИНФРАСТРУКТУРА

- ПЛАНИРАНА TS 20/0,4 kV
- ПОСТОЈЕЋИ 20 kV ДАЛЕКОВОД
- ПОСТОЈЕЋИ 20 kV ДАЛЕКОВОД КОЈИ СЕ ИЗМЕСТА И КАБЛИРА
- - - ПЛАНИРАНИ 20 kV КАБЛ
- - - ПЛАНИРАНИ 0,4 kV КАБЛ

### ТЕРМОЕНЕРГЕТСКА ИНФРАСТРУКТУРА

- ПОСТОЈЕЋИ ДИСТРИБУТИВНИ ГАСОВОД (ПОЛИЕТИЛЕН)
- - - ПЛАНИРАНИ ДИСТРИБУТИВНИ ГАСОВОД (ПОЛИЕТИЛЕН)
- - - ПЛАНИРАНИ ТОПЛОВОД

### ЕЛЕКТРОНСКА КОМУНИКАЦИОНА ИНФРАСТРУКТУРА

- ПЛАНИРАНИ ЕК КАБЛ
- - - ГРАНИЦА КОМПЛЕКСА МОТОДРОМА
- - - ГРАНИЦА ГРАЂЕВИНСКОГ ЗЕМЉИШТА У ГРАЂЕВИНСКОМ ПОДРУЧЈУ НАСЕЉА КАЛУЂЕРОВО
- - - ГРАНИЦА ГРАЂЕВИНСКОГ ЗЕМЉИШТА ИЗВАН ГРАЂЕВИНСКОГ ПОДРУЧЈА НАСЕЉА КАЛУЂЕРОВО
- - - ГРАНИЦА ОБУХВАТА ПЛАНА
- ▭ ЗОНА ЗАБРАНЕНЕ ГРАДЊЕ
- ▭ ДРЖАВНА ГРАНИЦА

НОСИЛАЦ ИЗРАДЕ ПЛАНА		ОПШТИНА БЕЛА ЦРКВА ОВЛАШЋЕНО ЛИЦЕ: ОБЛАСТ ЗА УРБАНИЗАМ, ПРИВРЕДУ И ИНСПЕКЦИЈСКЕ ПОСЛОВЕ
ОБРАЂИВАЧ		ЈП ЗАВОД ЗА УРБАНИЗАМ ВОЈВОДИНЕ НОВИ САД ДИРЕКТОР: др АЛЕКСАНДАР ЈЕВТИЋ ПОМОЋНИК ДИРЕКТОРА: ЈАСНА ЛОВРИЋ, дипл.инж.арх.
НАЗИВ ПЛАНА	ПЛАН ДЕТАЉНЕ РЕГУЛАЦИЈЕ ЗА ИЗГРАДЊУ МОТОДРОМА "СРБИЈА РИНГ" БЕЛА ЦРКВА	
НАЗИВ КАРТЕ	ПЛАН МРЕЖЕ И ОБЈЕКТА ИНФРАСТРУКТУРЕ СА СИНХРОН ПЛАНОМ	
ОДГОВОРНИ УРБАНИСТА	ЛАЏА УРБАНИСТА, дипл.инж.арх. ЗОРАН КОСТИЋ, дипл.инж.арх.	
САРАДНИК	БОЈАН ВУЈЧИЋ, дипл.инж.арх. БОЈАН ВУЈЧИЋ, дипл.инж.арх.	
ТЕХНИЧАР	АЉОША ДАБИЋ, ел.к. техн.	
Е - БРОЈ	2532	ДАТУМ
		ЈУЛ 2016.
		БРОЈ ЛИСТА
		2.6.