


УРБАНИСТИЧКИ ПРОЈЕКАТ

као урбанистичко-архитектонска разрада локације за реконструкцију и адаптацију постојећег хангара са променом намене у индустријски објекат и реконструкција надстрешнице на кат.парц.бр. 5951/1 К.О.Бела Црква Ул. Соње маринковић бб Бела Црква

Ситуационо решење саобраћајних површина са партерним и пејзажним уређењем регулацијом и нивелацијом

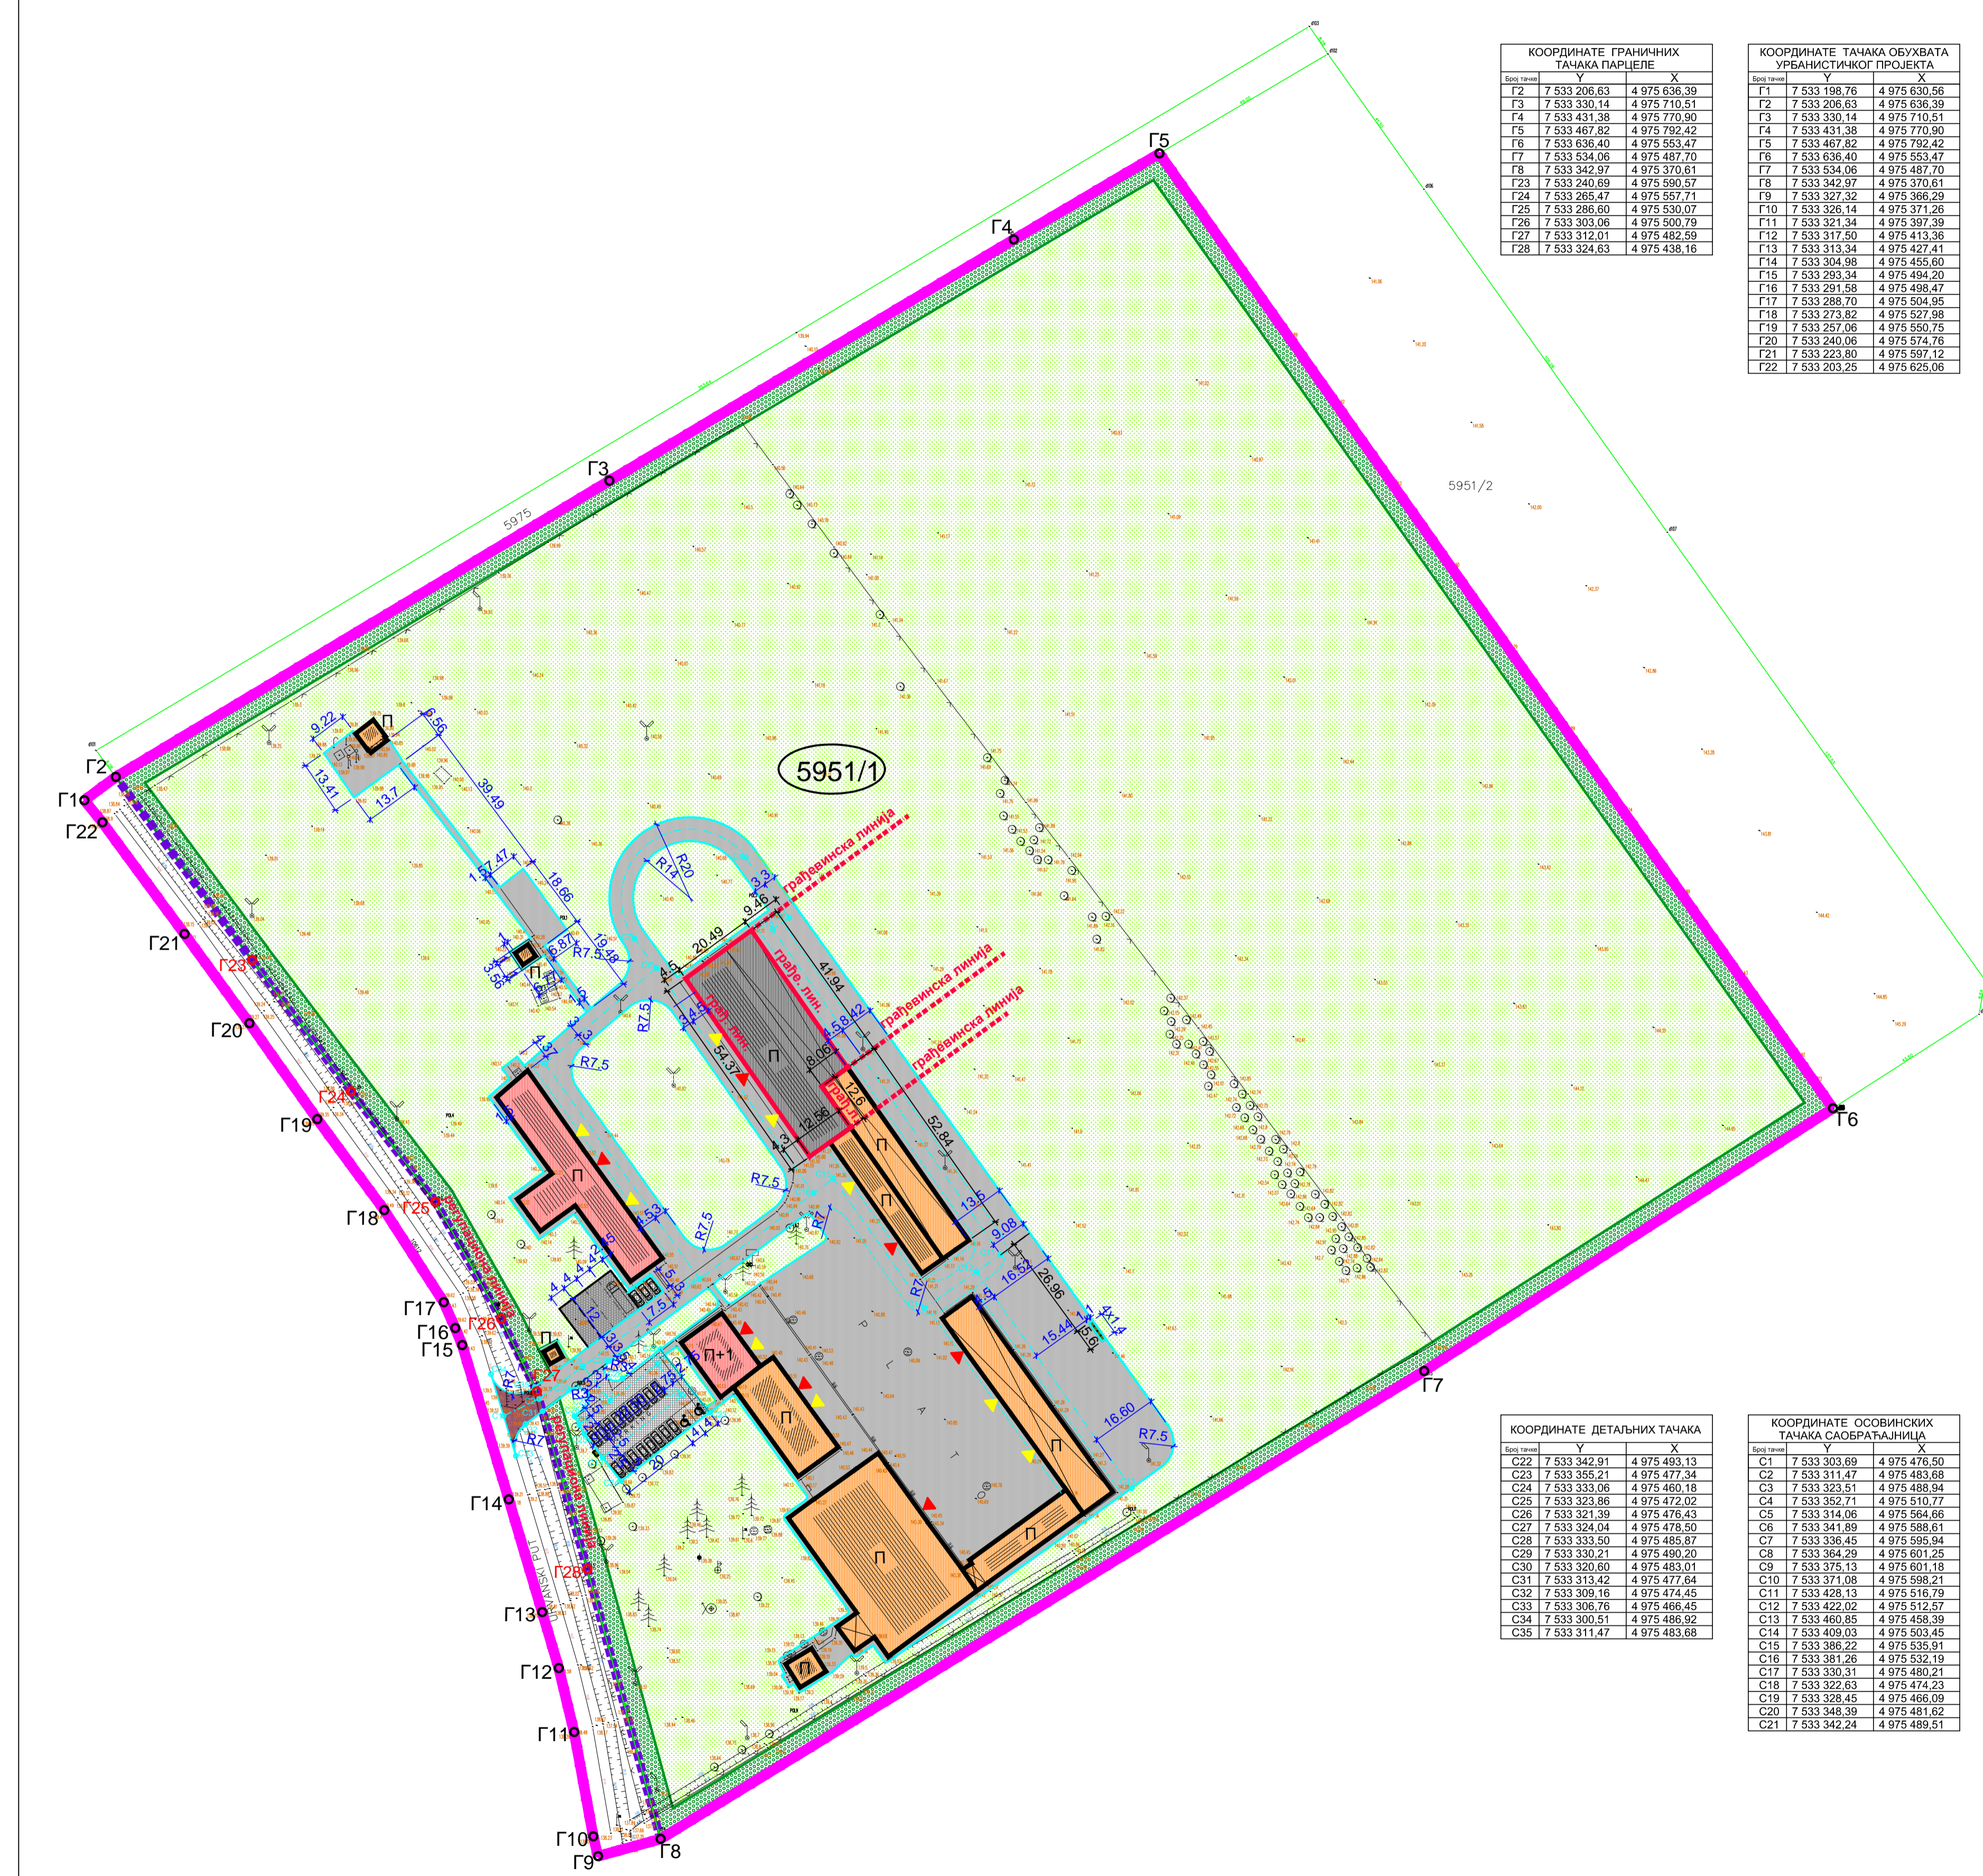

КООРДИНАТЕ ГРАНИЧНИХ ТАЧАКА ПАРЦЕЛЕ		
Број тачке	Y	X
G2	7 533 206.63	4 975 636.39
G3	7 533 330.14	4 975 710.51
G4	7 533 431.38	4 975 770.90
G5	7 533 487.82	4 975 792.42
G6	7 533 636.40	4 975 553.47
G7	7 533 534.06	4 975 487.70
G8	7 533 342.97	4 975 370.61
G9	7 533 240.69	4 975 590.57
G10	7 533 265.47	4 975 557.71
G11	7 533 286.60	4 975 530.07
G12	7 533 303.06	4 975 500.79
G13	7 533 312.01	4 975 482.59
G14	7 533 324.63	4 975 438.16

КООРДИНАТЕ ТАЧАКА ОБУХВАТА УРБАНИСТИЧКОГ ПРОЈЕКТА		
Број тачке	Y	X
G11	7 533 198.76	4 975 630.56
G12	7 533 206.63	4 975 636.39
G13	7 533 330.14	4 975 710.51
G14	7 533 431.38	4 975 770.90
G15	7 533 487.82	4 975 792.42
G16	7 533 636.40	4 975 553.47
G17	7 533 534.06	4 975 487.70
G18	7 533 342.97	4 975 370.61
G19	7 533 240.69	4 975 590.57
G20	7 533 327.32	4 975 366.29
G21	7 533 326.14	4 975 371.26
G22	7 533 321.34	4 975 397.39
G23	7 533 317.60	4 975 413.36
G24	7 533 313.34	4 975 427.41
G25	7 533 304.98	4 975 455.60
G26	7 533 293.34	4 975 494.20
G27	7 533 291.59	4 975 496.47
G28	7 533 288.70	4 975 504.95
G29	7 533 273.82	4 975 527.98
G30	7 533 257.06	4 975 560.75
G31	7 533 240.06	4 975 574.76
G32	7 533 223.80	4 975 597.12
G33	7 533 203.25	4 975 625.06

КООРДИНАТЕ ДЕТАЉНИХ ТАЧАКА		
Број тачке	Y	X
C22	7 533 342.91	4 975 483.13
C23	7 533 355.21	4 975 477.34
C24	7 533 333.06	4 975 460.18
C25	7 533 323.86	4 975 472.02
C26	7 533 321.39	4 975 476.43
C27	7 533 324.04	4 975 478.50
C28	7 533 333.50	4 975 485.87
C29	7 533 330.21	4 975 490.20
C30	7 533 320.80	4 975 483.01
C31	7 533 313.42	4 975 477.64
C32	7 533 309.16	4 975 474.45
C33	7 533 306.78	4 975 466.45
C34	7 533 300.51	4 975 468.92
C35	7 533 311.47	4 975 483.68

КООРДИНАТЕ ОСОВИНСКИХ ТАЧАКА САОБРАЋАЈНИЦА		
Број тачке	Y	X
C1	7 533 303.69	4 975 476.50
C2	7 533 311.47	4 975 483.68
C3	7 533 323.51	4 975 488.94
C4	7 533 352.71	4 975 510.77
C5	7 533 314.06	4 975 564.66
C6	7 533 341.89	4 975 588.61
C7	7 533 336.45	4 975 595.94
C8	7 533 364.29	4 975 601.25
C9	7 533 375.13	4 975 601.19
C10	7 533 371.08	4 975 598.21
C11	7 533 428.13	4 975 516.79
C12	7 533 422.02	4 975 512.57
C13	7 533 460.65	4 975 458.39
C14	7 533 409.03	4 975 503.45
C15	7 533 386.22	4 975 535.91
C16	7 533 381.26	4 975 532.19
C17	7 533 330.31	4 975 480.21
C18	7 533 322.63	4 975 474.23
C19	7 533 328.45	4 975 466.09
C20	7 533 348.39	4 975 481.62
C21	7 533 342.24	4 975 489.51

- ЛЕГЕНДА**
- граница обухвата Урбанистичког пројекта
 - граница парцеле за коју се ради Урбанистички пројекат
 - грађевинска линија
 - G1-G22 тачке обухвата Урбанистичког пројекта
 - G2-G8 и G23-G28 граничне тачке парцеле за које се ради Урбанистички пројекат
 - C1-C35 бројеви осовинских и детаљних тачака
 - 5951/1 катастарски број парцеле за које се ради Урбанистички пројекат
 - индустријски објекат за прераду и паковање брашна и осталих производа од житарица, са хангаром за смештај пољопривредне механизације
 - производни и помоћни објекти
 - пословни објекти
 - саобраћајне и манипулативне површине
 - 20 паркинг места 2,5x5,0м за путничка возила+ 2 п.м за инвалиде 4,0x5,0м
 - 4 паркинг места за камионе - 4,0x12,0м
 - саобраћајни прикључак
 - зелене површине
 - заштитно зеленило
 - 5 контејнера за комунални отпад - дим. 1,1x1,4
 - ▲ колски улази/прилази објектима
 - ▲ пешачки улази у објекте

GEOVIZIJA

Одговорни урбаниста: Наташа Митровић дип.инж.арх.

Пројекат: Државна Школарна Зграда

Локација: Ул. Соње Маринковић бб Бела Црква

Бр. тек. дневника: 1/2019 Датум: ок. 2019.

Инвеститор: "ТЕХНОЛОГИЈА" А.Д. Ул. Соње Маринковић бб Бела Црква

Пројекат: Реконструкција и адаптација постојећег хангара са променом намене у индустријски објекат и реконструкција надстрешнице на кат.парц.бр. 5951/1 К.О. Бела Црква

Систем цртежа: Ситуационо решење саобраћајних површина са партерним и пејзажним уређењем, регулацијом и нивелацијом

Размера: 1:1000 Број листа: 4