


КАТАСТАРСКО ТОПОГРАФСКИ ПЛАН НАСЕЉЕ ЈАГОДАРА

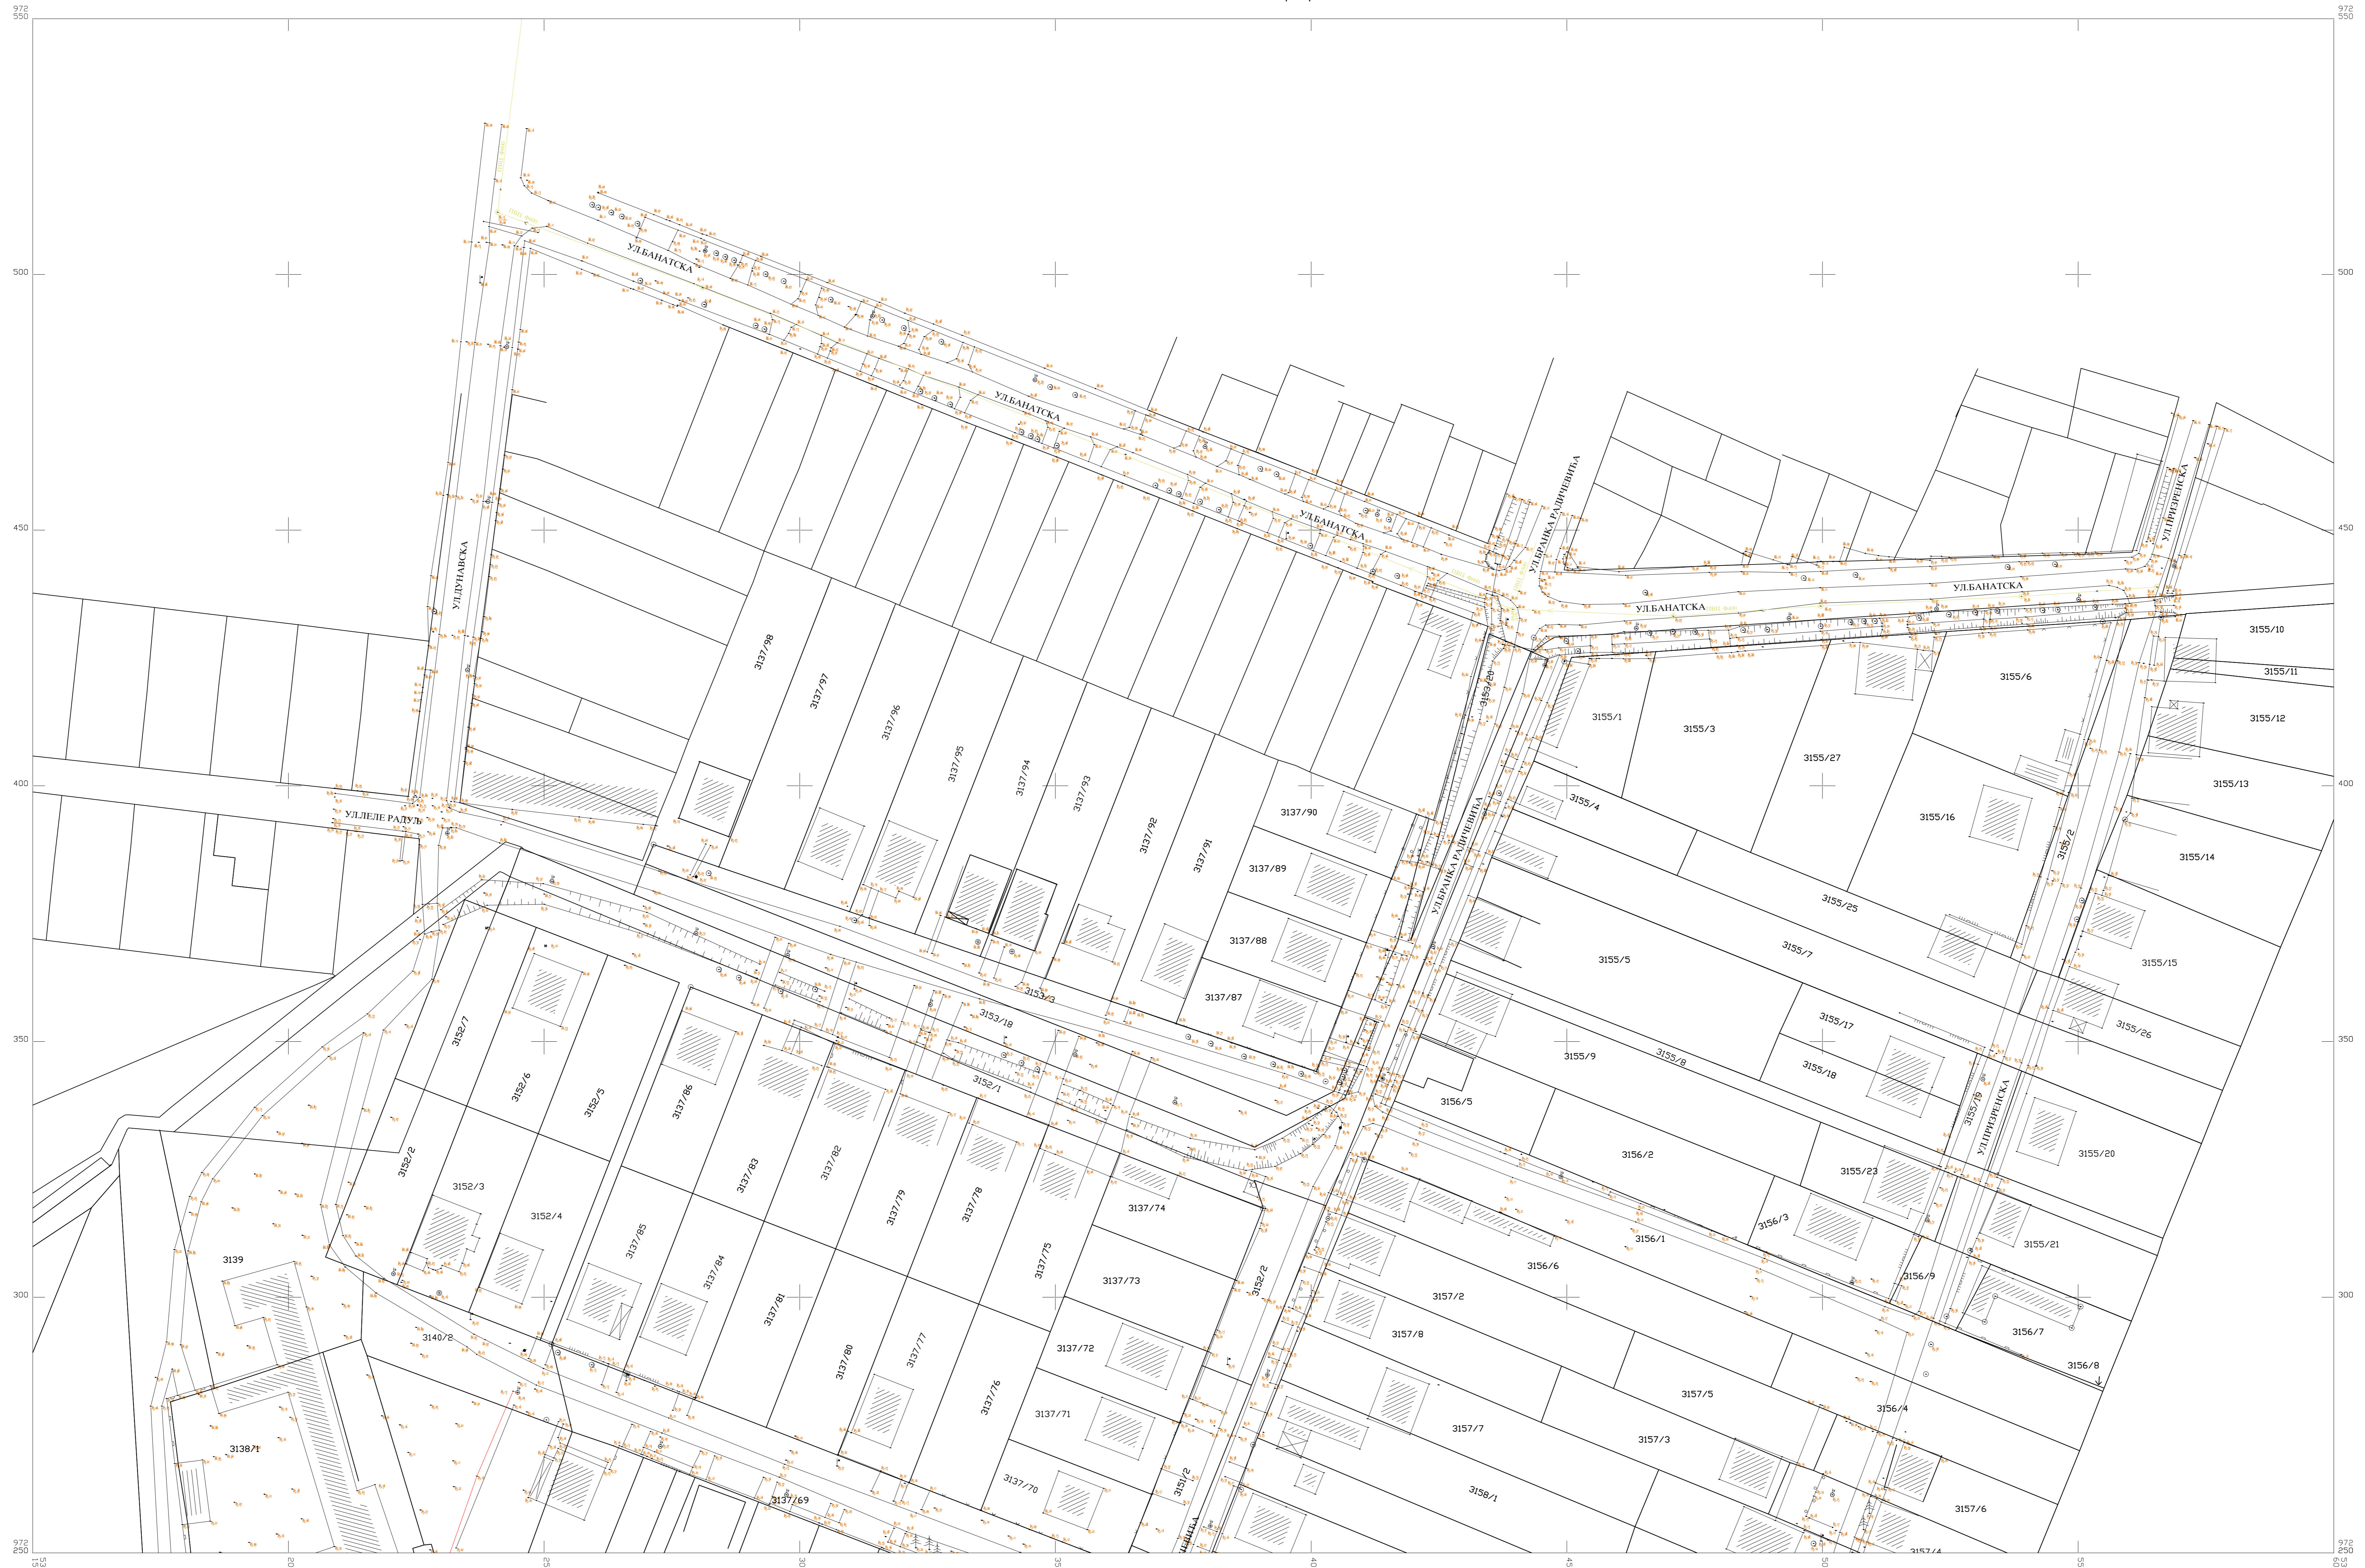

Републички геодетски завод

КАТАСТАРСКЕ ОПШТИНЕ И ВЕЗА ДЕТАЉА
ОПШТИНА БЕЛА ЦРКВА
К.О. БЕЛА ЦРКВА

РАЗМЕРА 1:500

Катастарско топографски план израдио:
Биро за геодетске послове "Геонинжењинг"
Директор: *Зоран Илић*, спец. инж. геодз.

Датум:
Лист 1

1
2



КАТАСТАРСКО ТОПОГРАФСКИ ПЛАН НАСЕЉЕ ЈАГОДАРА

